

 


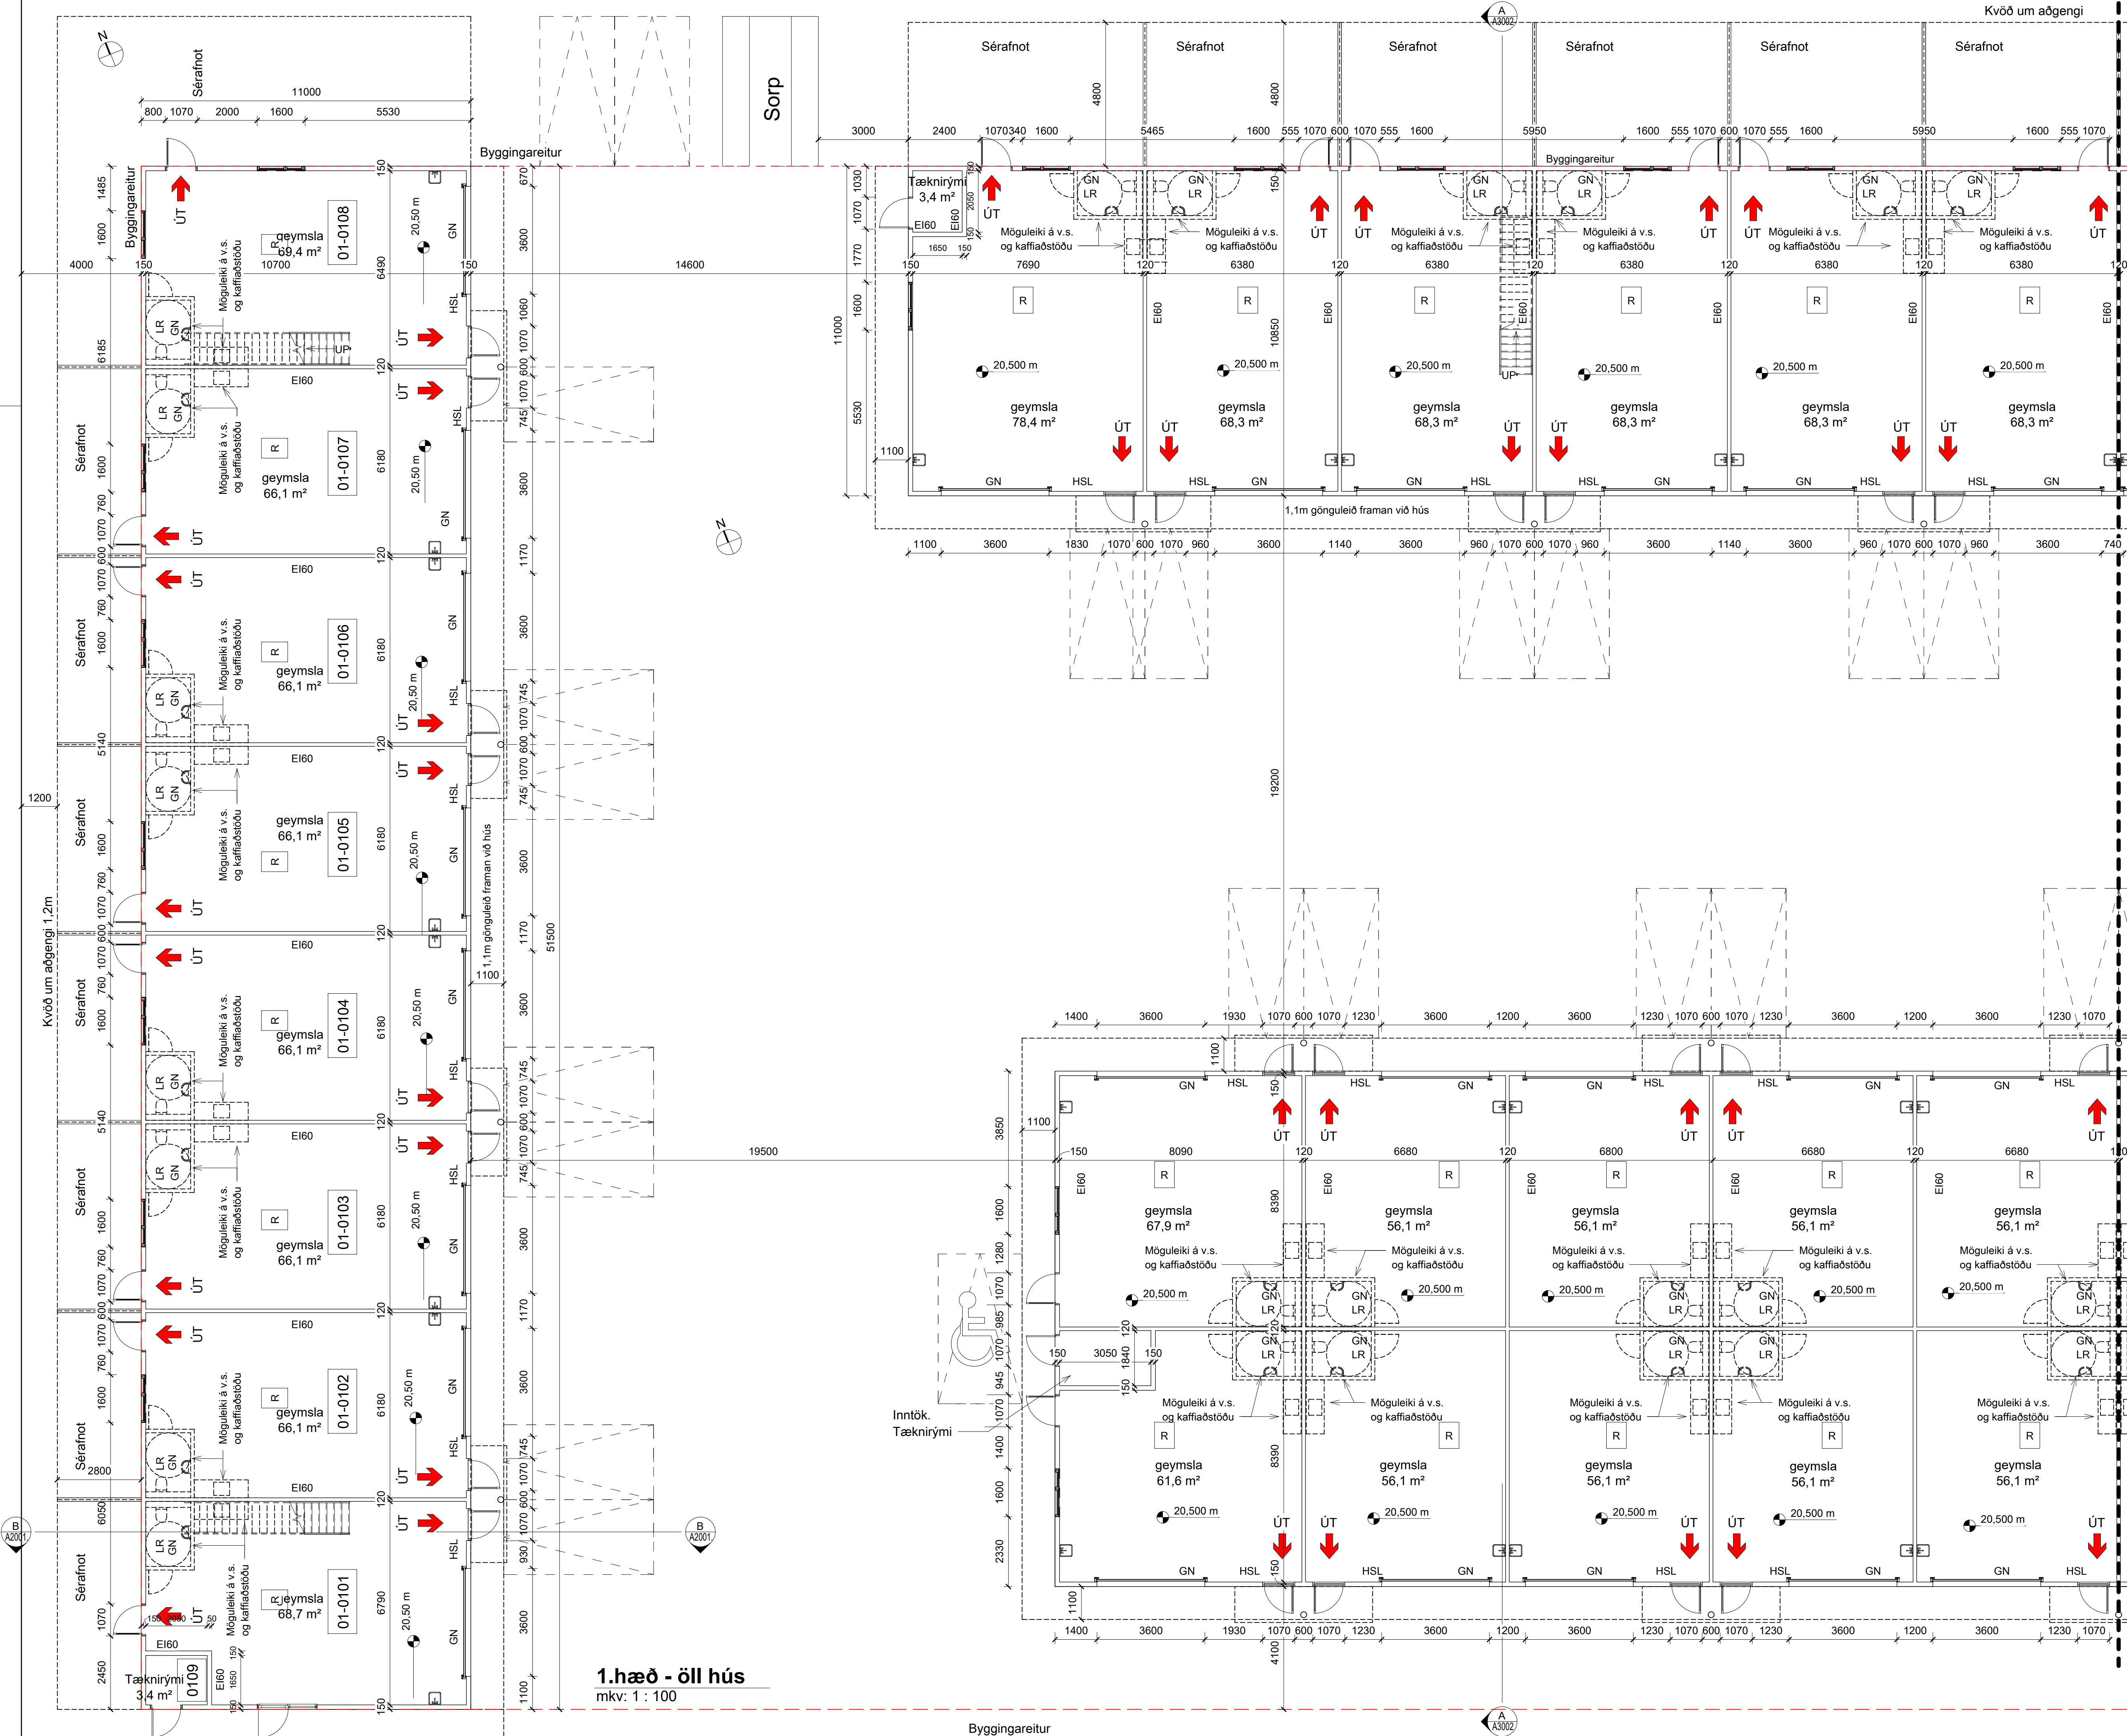

BRUNAHÖNNUBUR	
ELDVARNAREFTIRLIT	
SKÝRINGAR	
GN	Gólfniðurfali
NF	Niðurfallsrör
LR	Lofæsting
BO	Björgunarp
HSL	Handslökkvitæki
R	Reykakynjari
Ei-60	Brunalokanir

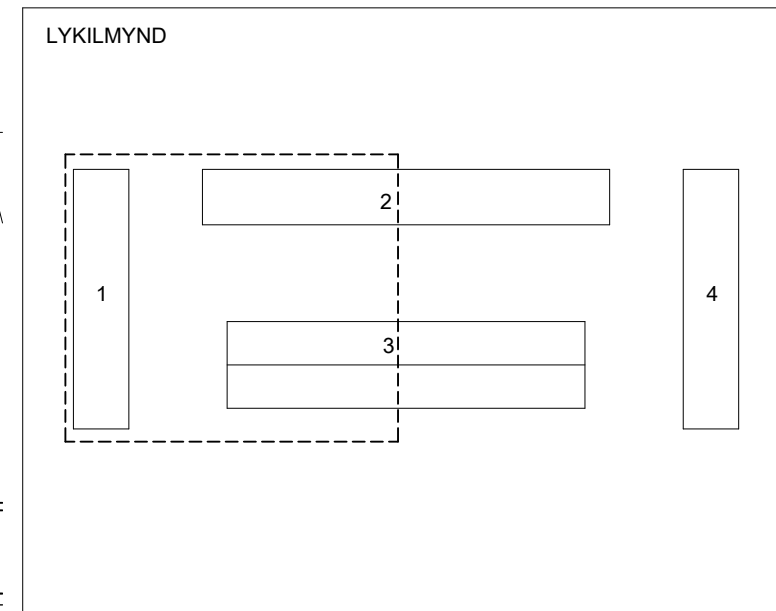

BREYTING	DAGSETNING TEIKN.
e:	
d:	
c:	
b:	
a:	

Breiðhella 18

1.hæð

VERK
24-816
BLAÐ
A1101

REYKJAVÍK 3.júlí 2025

BREYTT

BREYTING

HANNAÐ HG

TEIKNAD HG

YFIRFARID JEJ

KVARDI 1:100

BLAÐSTÆRÐ A1

SAMÞYKKT

HÖNNUNARSTJÓRI



TEIKNA

TEIKNISTOFA ARKITEKTA


SÚDURLANDSBRÁUT 20
KAUFANGI VÍÐ MYRRAVEG

108 REYKJAVÍK
600 AKUREYRI

SÍMI 562 8740
SÍMI 461 5508
VEFFANG: teikna.is

 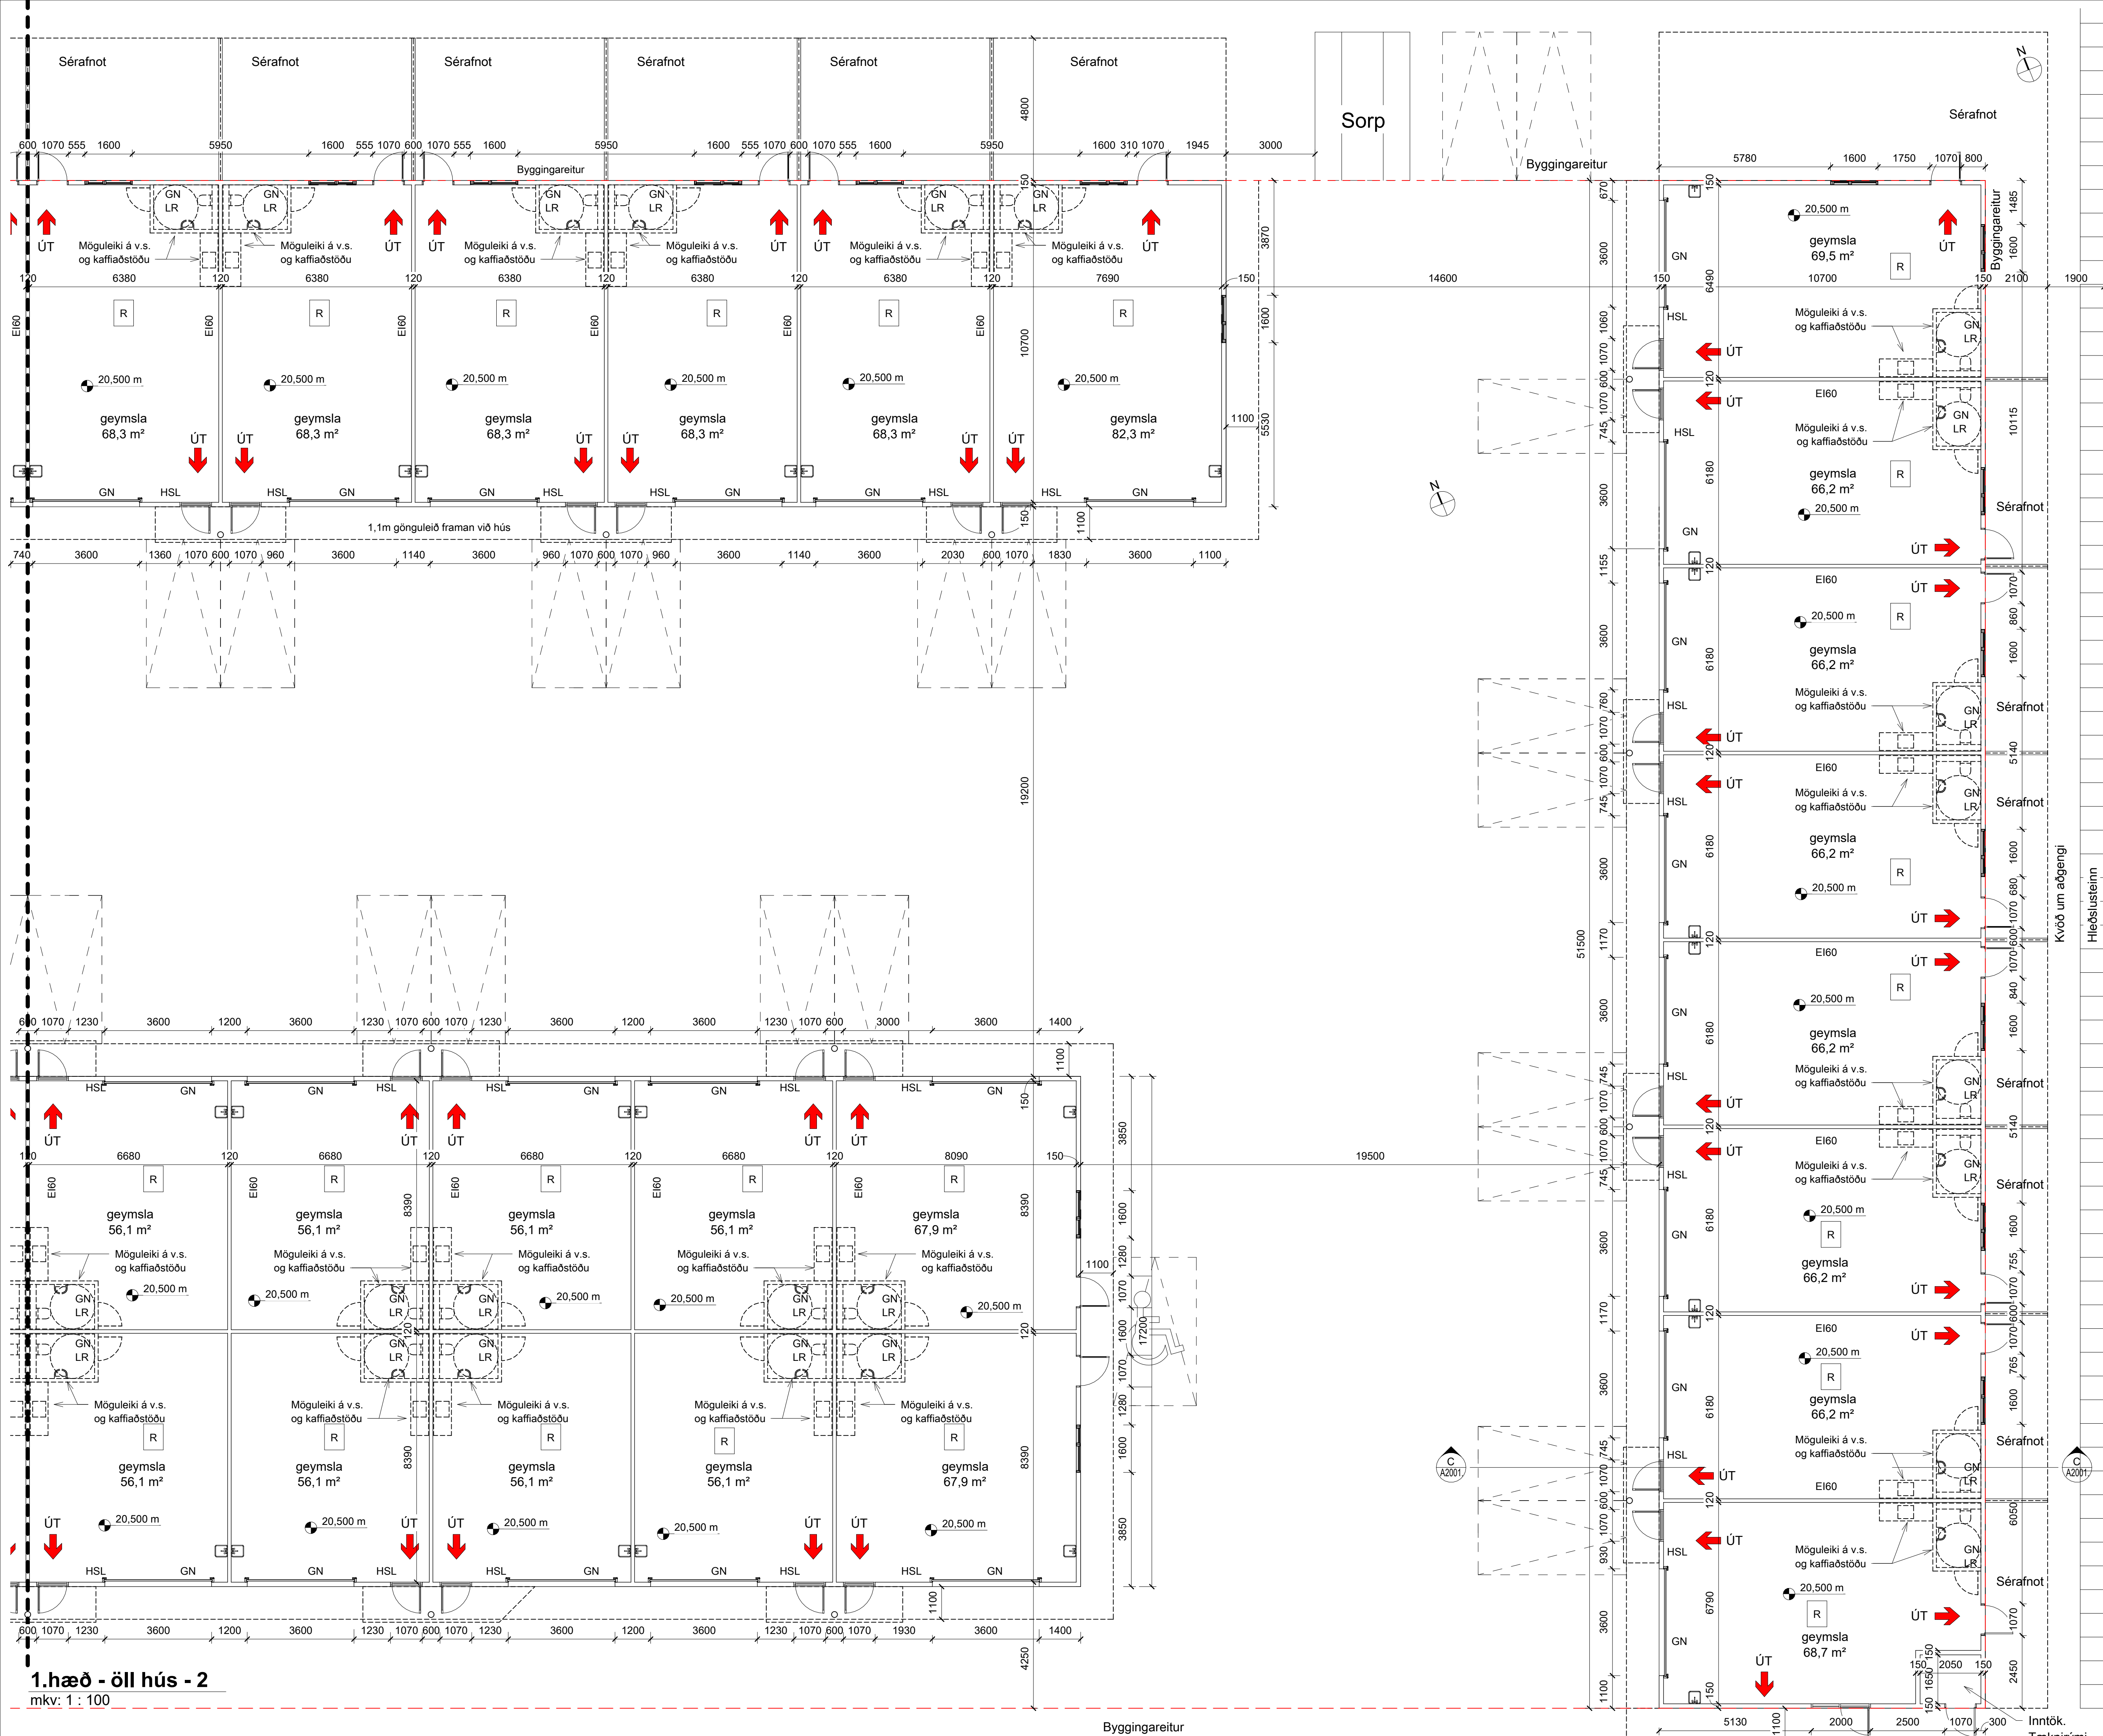

BRUNAHÖNNUBUR	
ELDVARNAREFTIRILT	
SKÝRINGAR	
GN	Gólfíðurfali
NF	Niðurfallsrör
LR	Lofæsting
BO	Björgunarop
HSL	Handslökkvitæki
R	Reykaskynjari
Ei-60	Brunalokanir

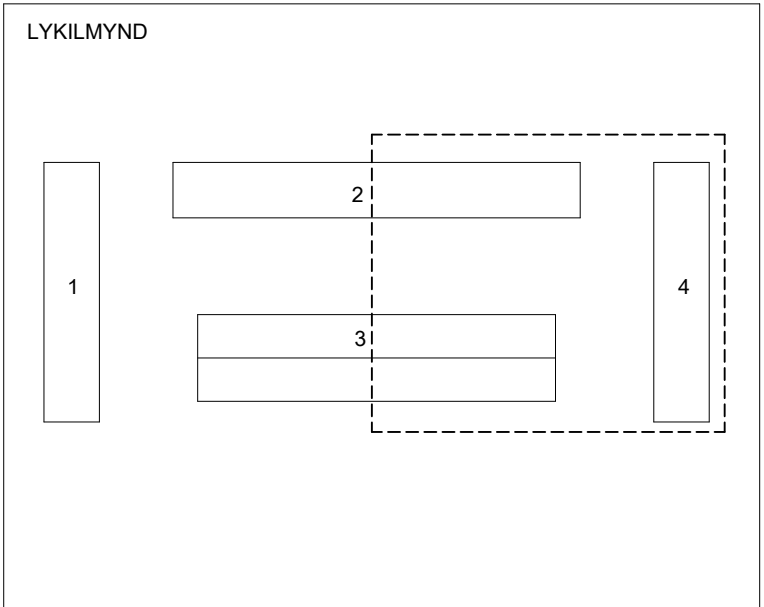

BREYTING	DAGSETNING TEIKN.
e:	
d:	
c:	
b:	
a:	

Breiðhella 18

VERK
24-816
BLAÐ
A1102

REYKJAVÍK 3.júlí 2025

BREYTING

HANNAD HG

TEIKNAD HG

YFIRFARID JEJ

KVARDI 1:100

BLAÐSTÆRÐ A1

SAMÞYKKT

HÖNNUNARSTJÓRI


TEIKNA

TEIKNISTOFA ARKITEKTA



SÚÐURLANDSBRÁUT 20
KAUFANGI VIÐ MYRAREG
NETFÖNG: teikna@teikna.is

108 REYKJAVÍK
600 AKUREYRI


SÍMI 552 8740
SÍMI 461 5508
VEFFANG: teikna.is

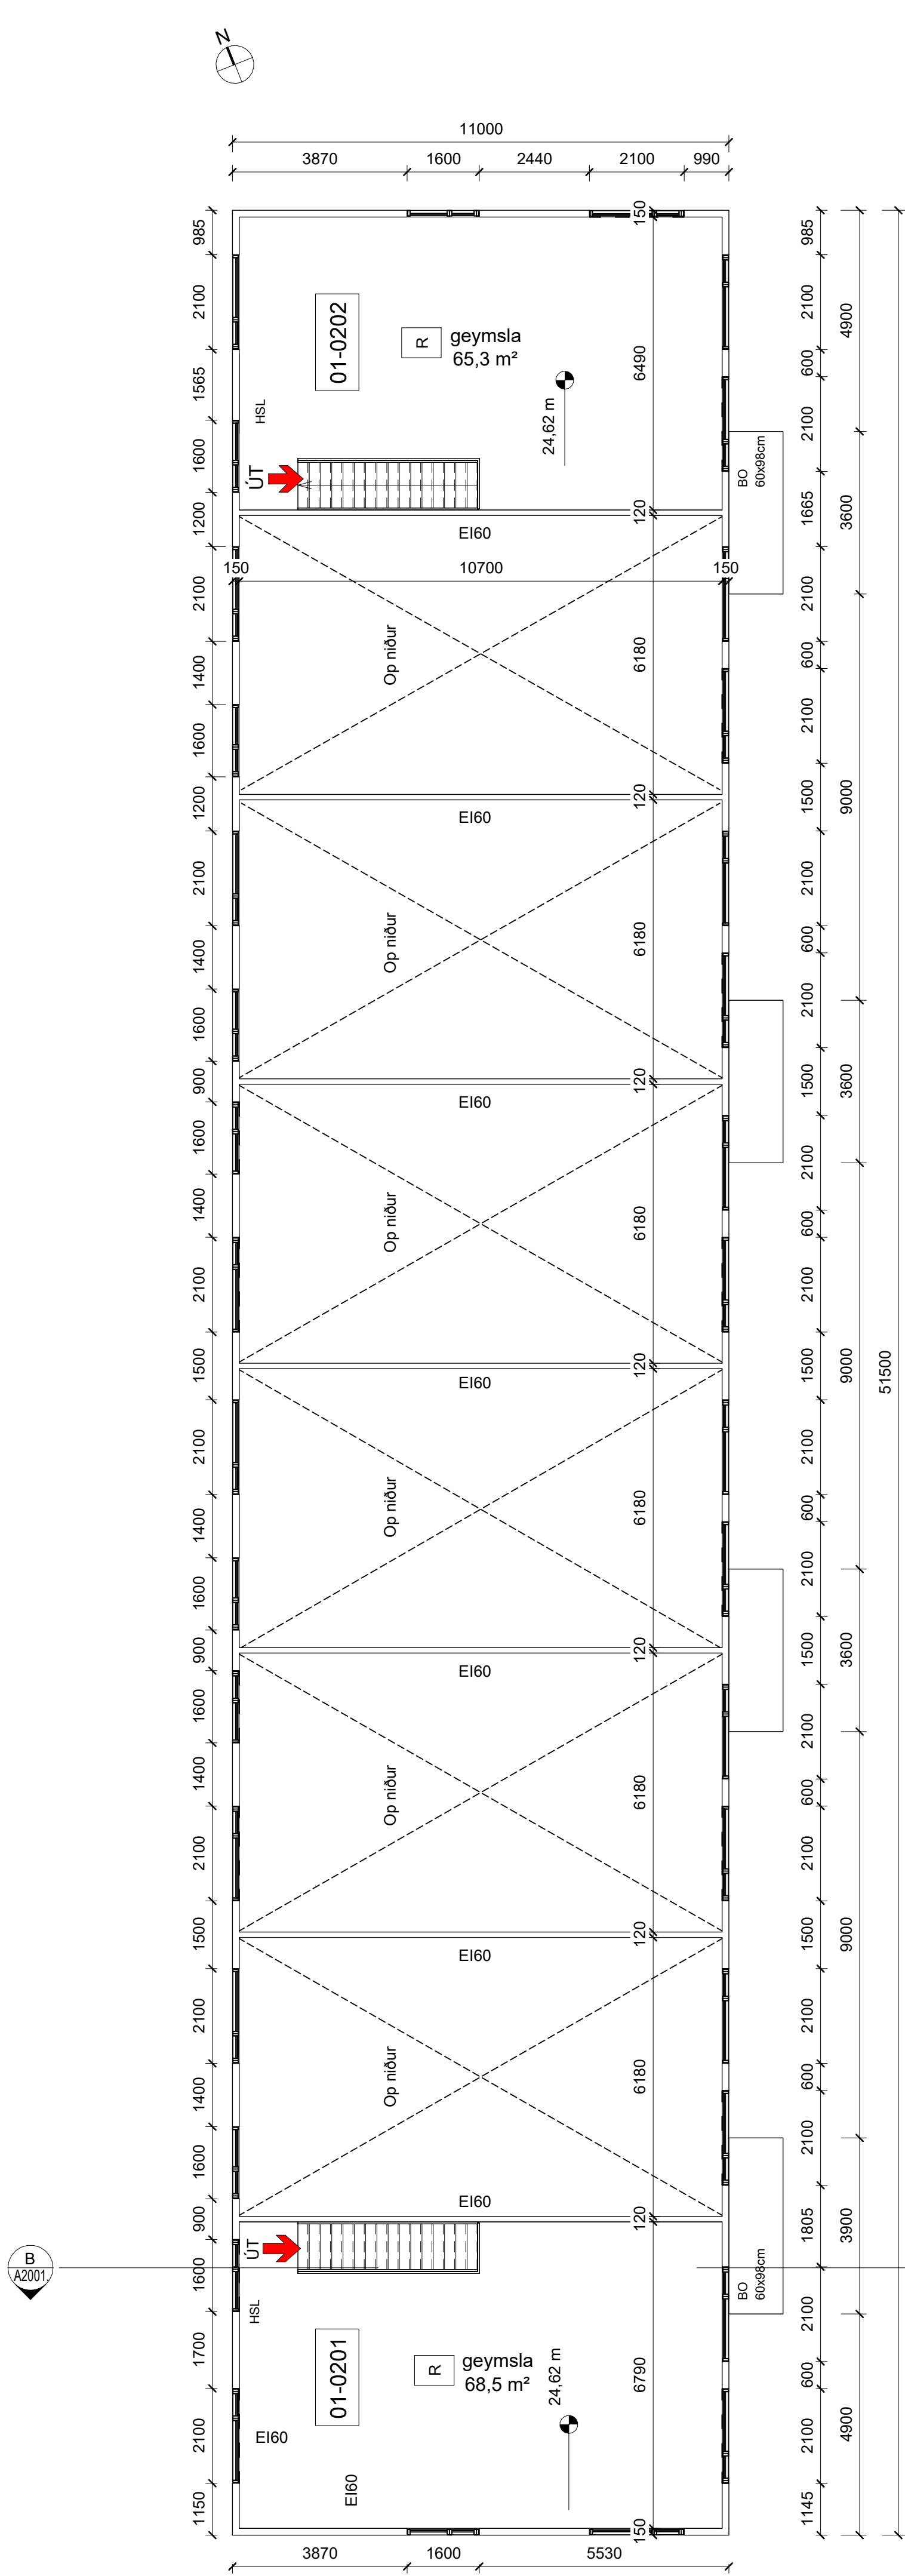

2.hæð - öll hús
mkv: 1 : 100

 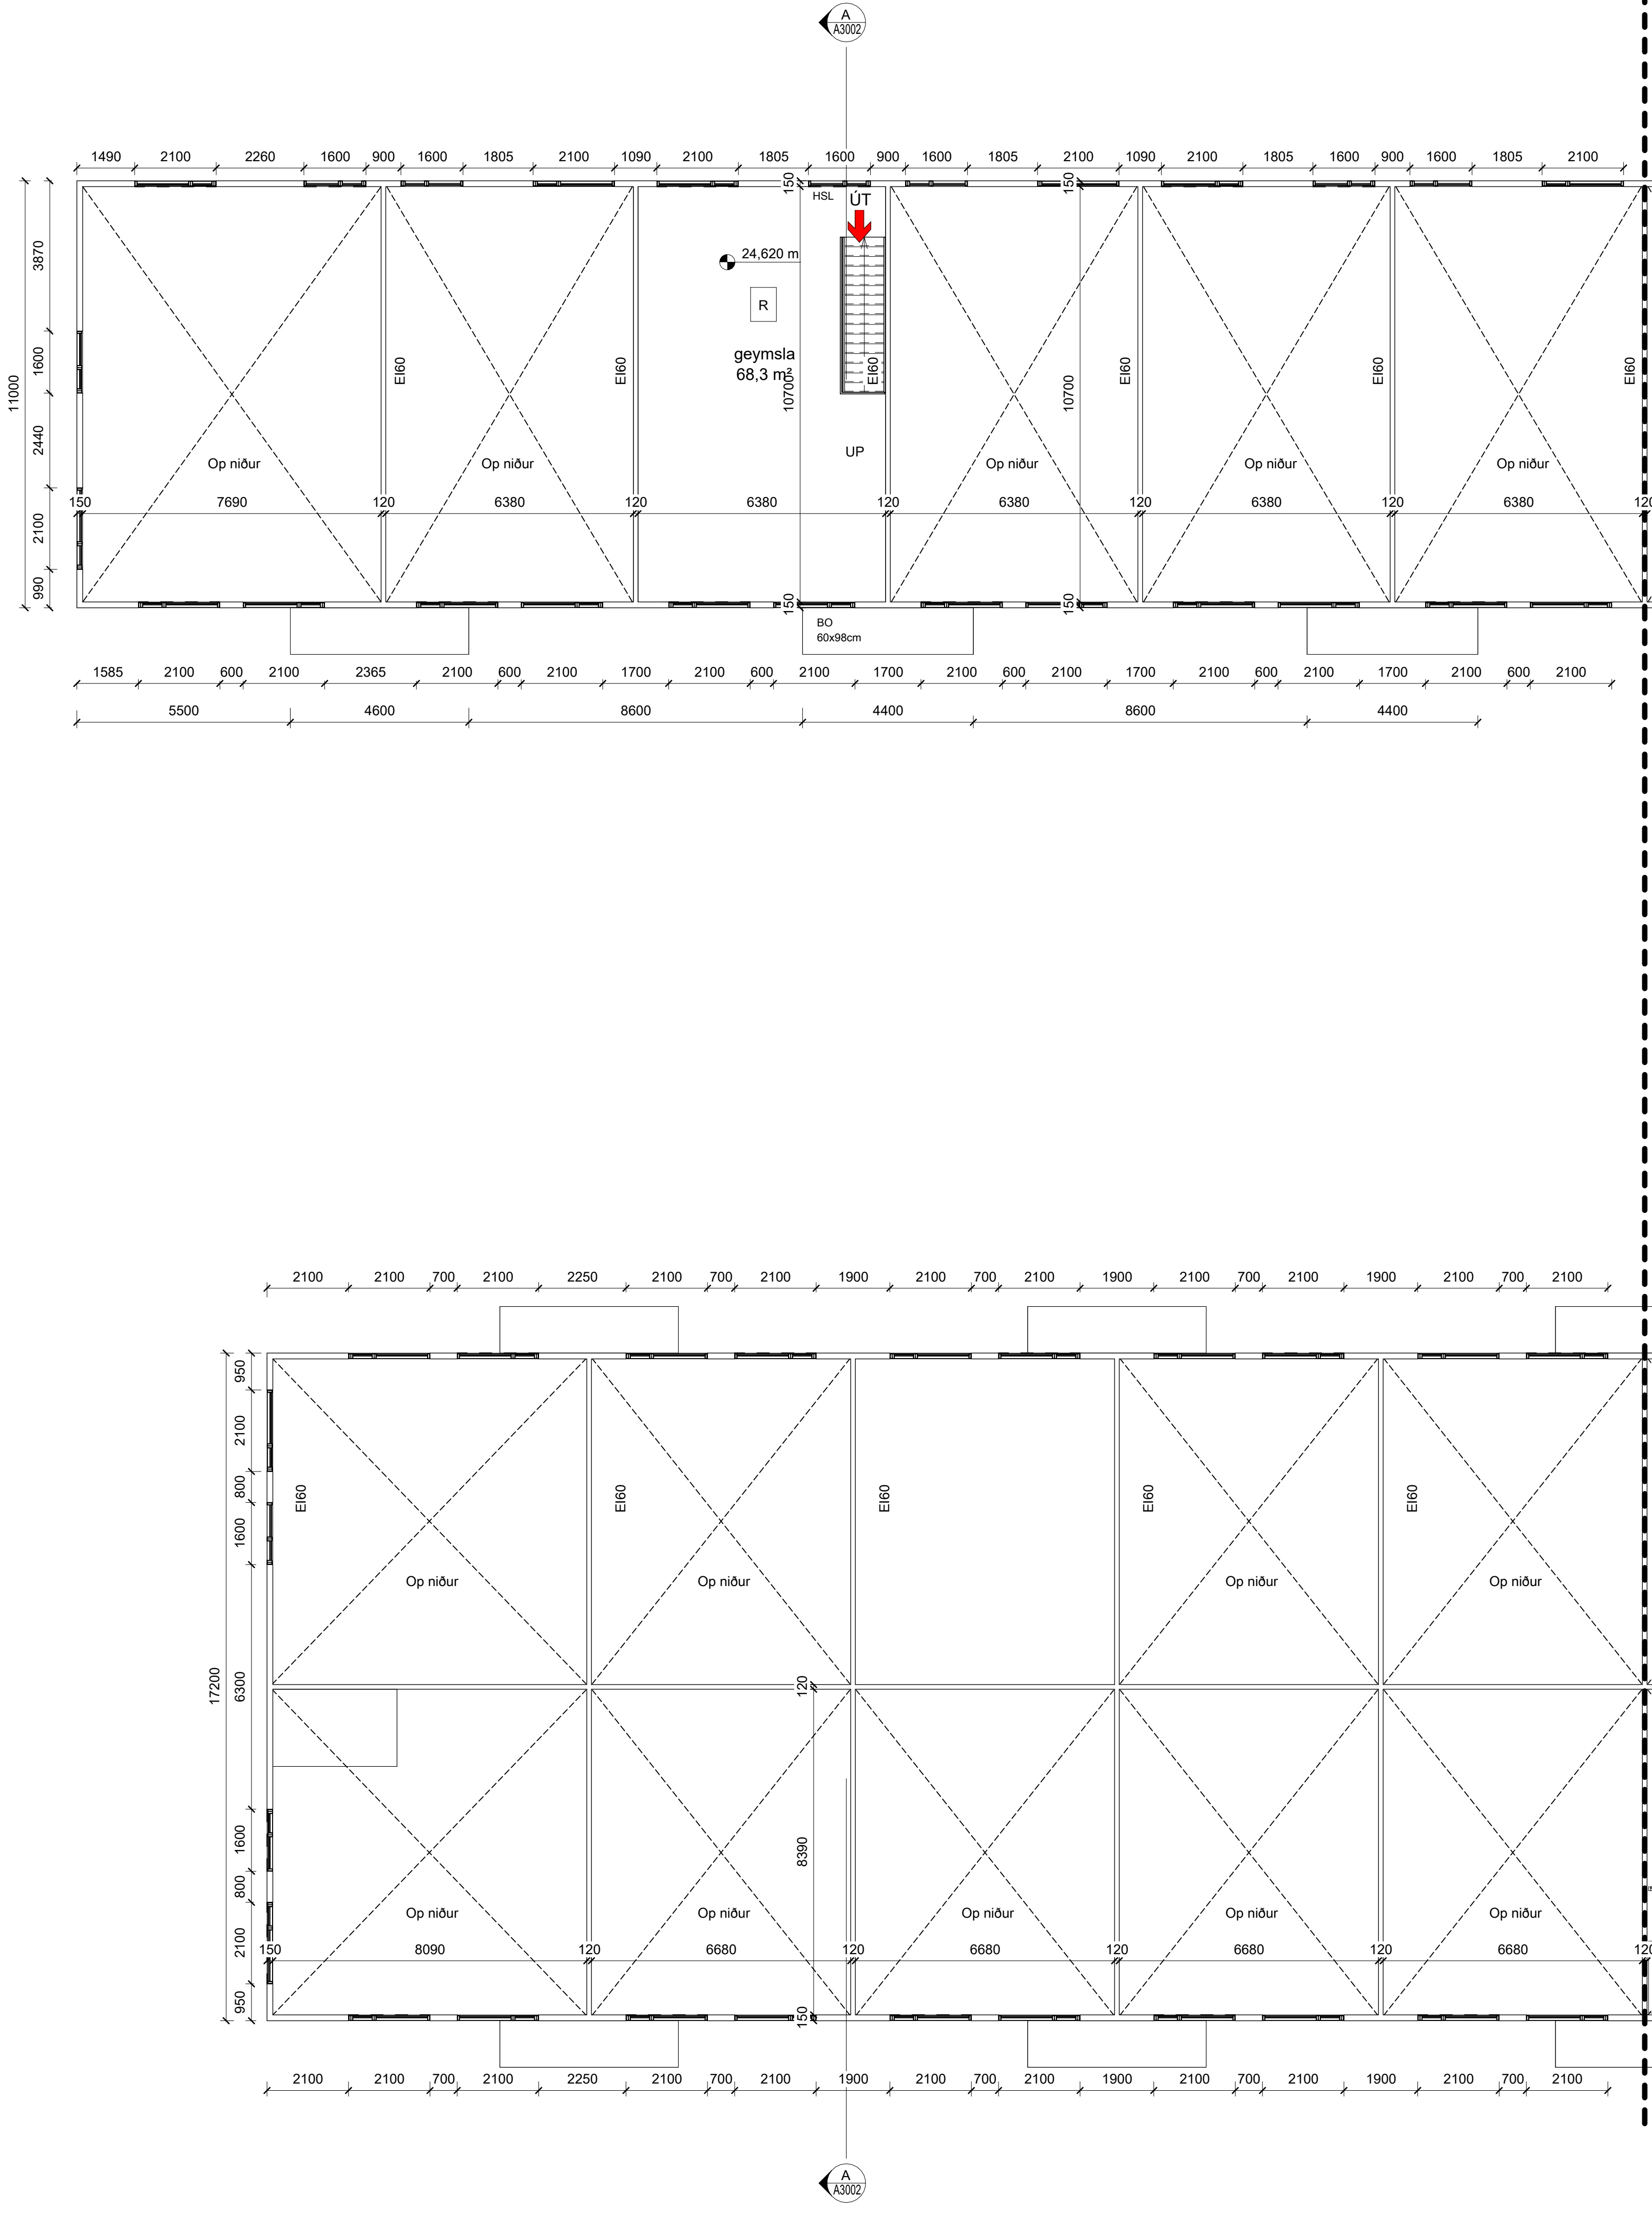

BRUNAHÖNNUÐUR	
ELDVARNAREFTIRLIT	
SKÝRINGAR	
GN	Gólfniðurfali
NF	Niðurfallsrör
LR	Löftæsting
BO	Björgunarop
HSL	Handslökkvitæki
R	Reykaskynjari
Ei-60	Brunalokanir

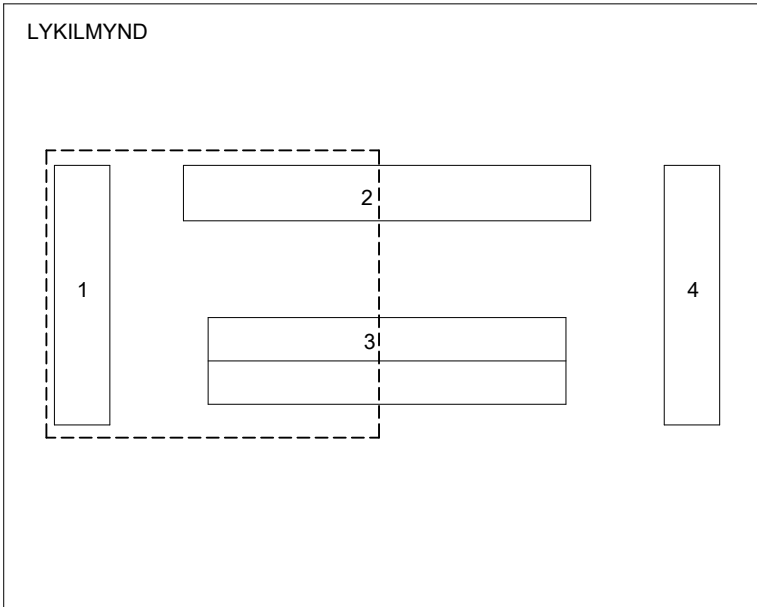

BREYTING	DAGSETNING TEIKN.	
e:		
d:		
c:		
b:		
a:		

Breiðhella 18

2.hæð

VERK
24-816
BLAÐ
A1201

REYKJAVÍK 3.júlí 2025

BREYTT

BREYTING

HANNAÐ HG

TEIKNAD HG

YFIRFARID JEJ

KVARÐI 1:100

BLAÐSTÆRÐ A1

SAMÞYKKT

HÖNNUNARSTJÓRI



TEIKNA

TEIKNISTOFA ARKITEKTA



SÚÐURLANDSBRÁUT 20
KAUFANGI VIÐ MYRRAVEG
NETFÖNG: teikna@teikna.is

108 REYKJAVÍK
600 AKUREYRI


SÍMI 552 8740
SÍMI 461 5508
VEFFANG: teikna.is

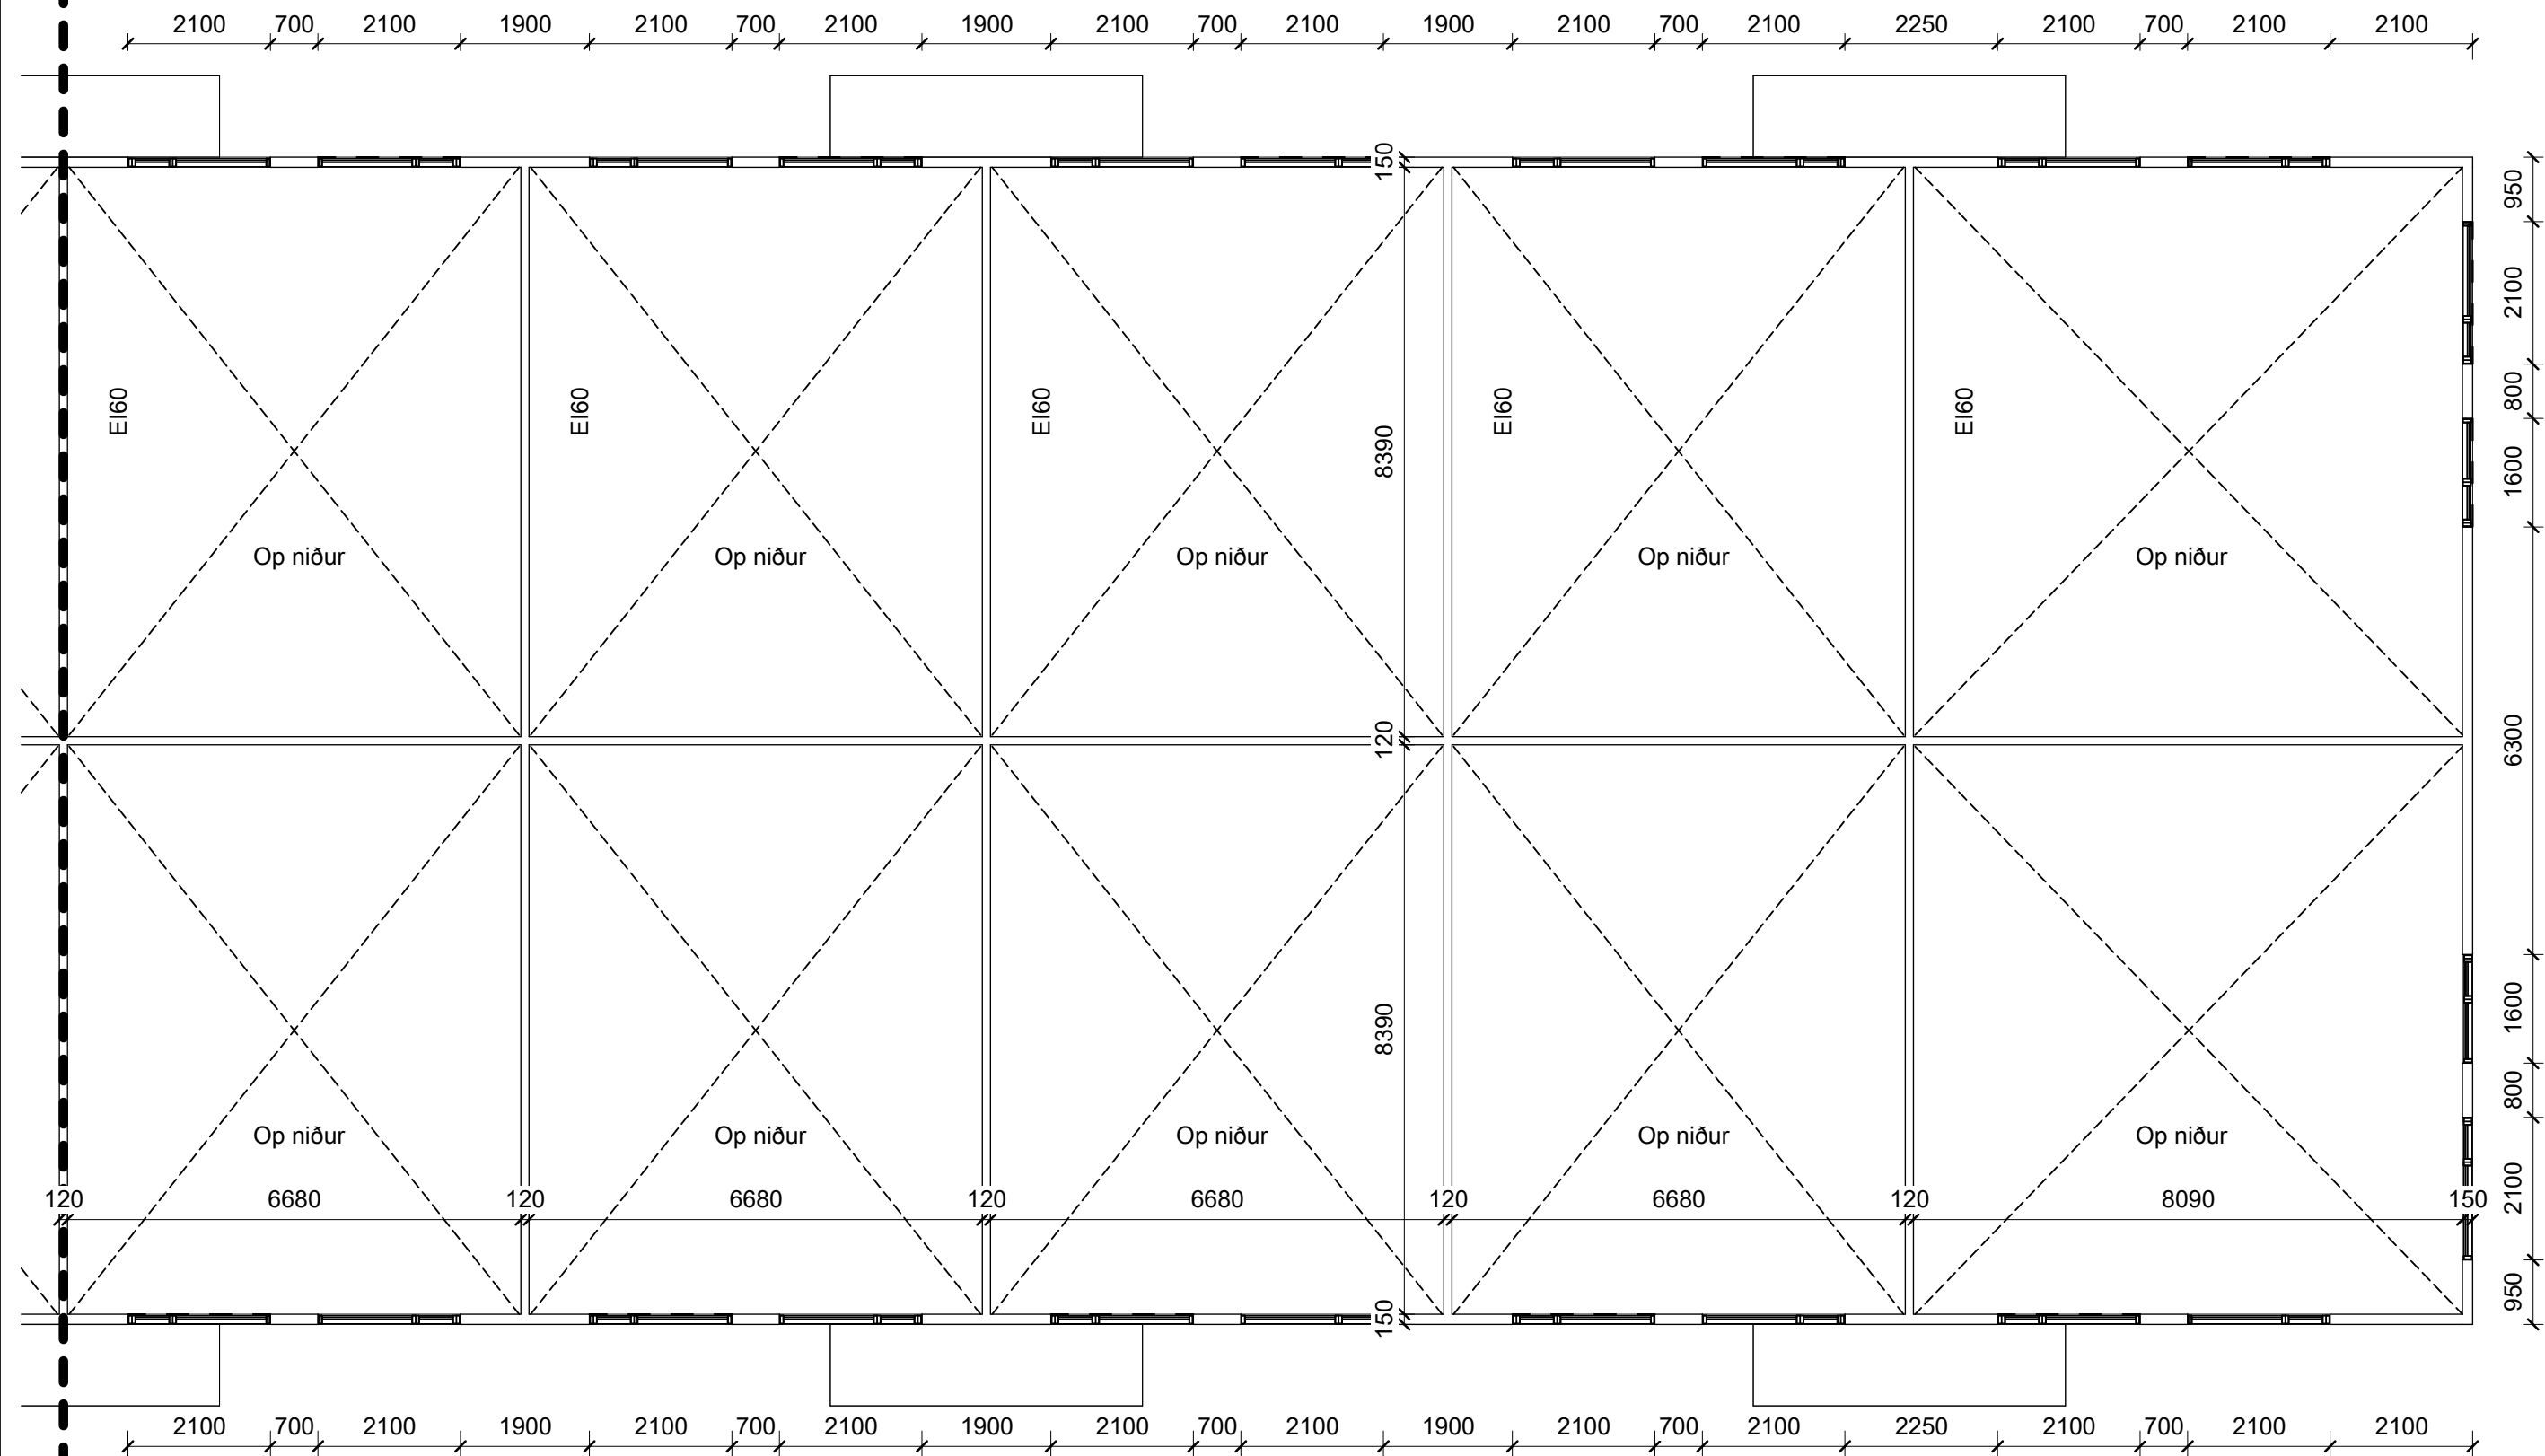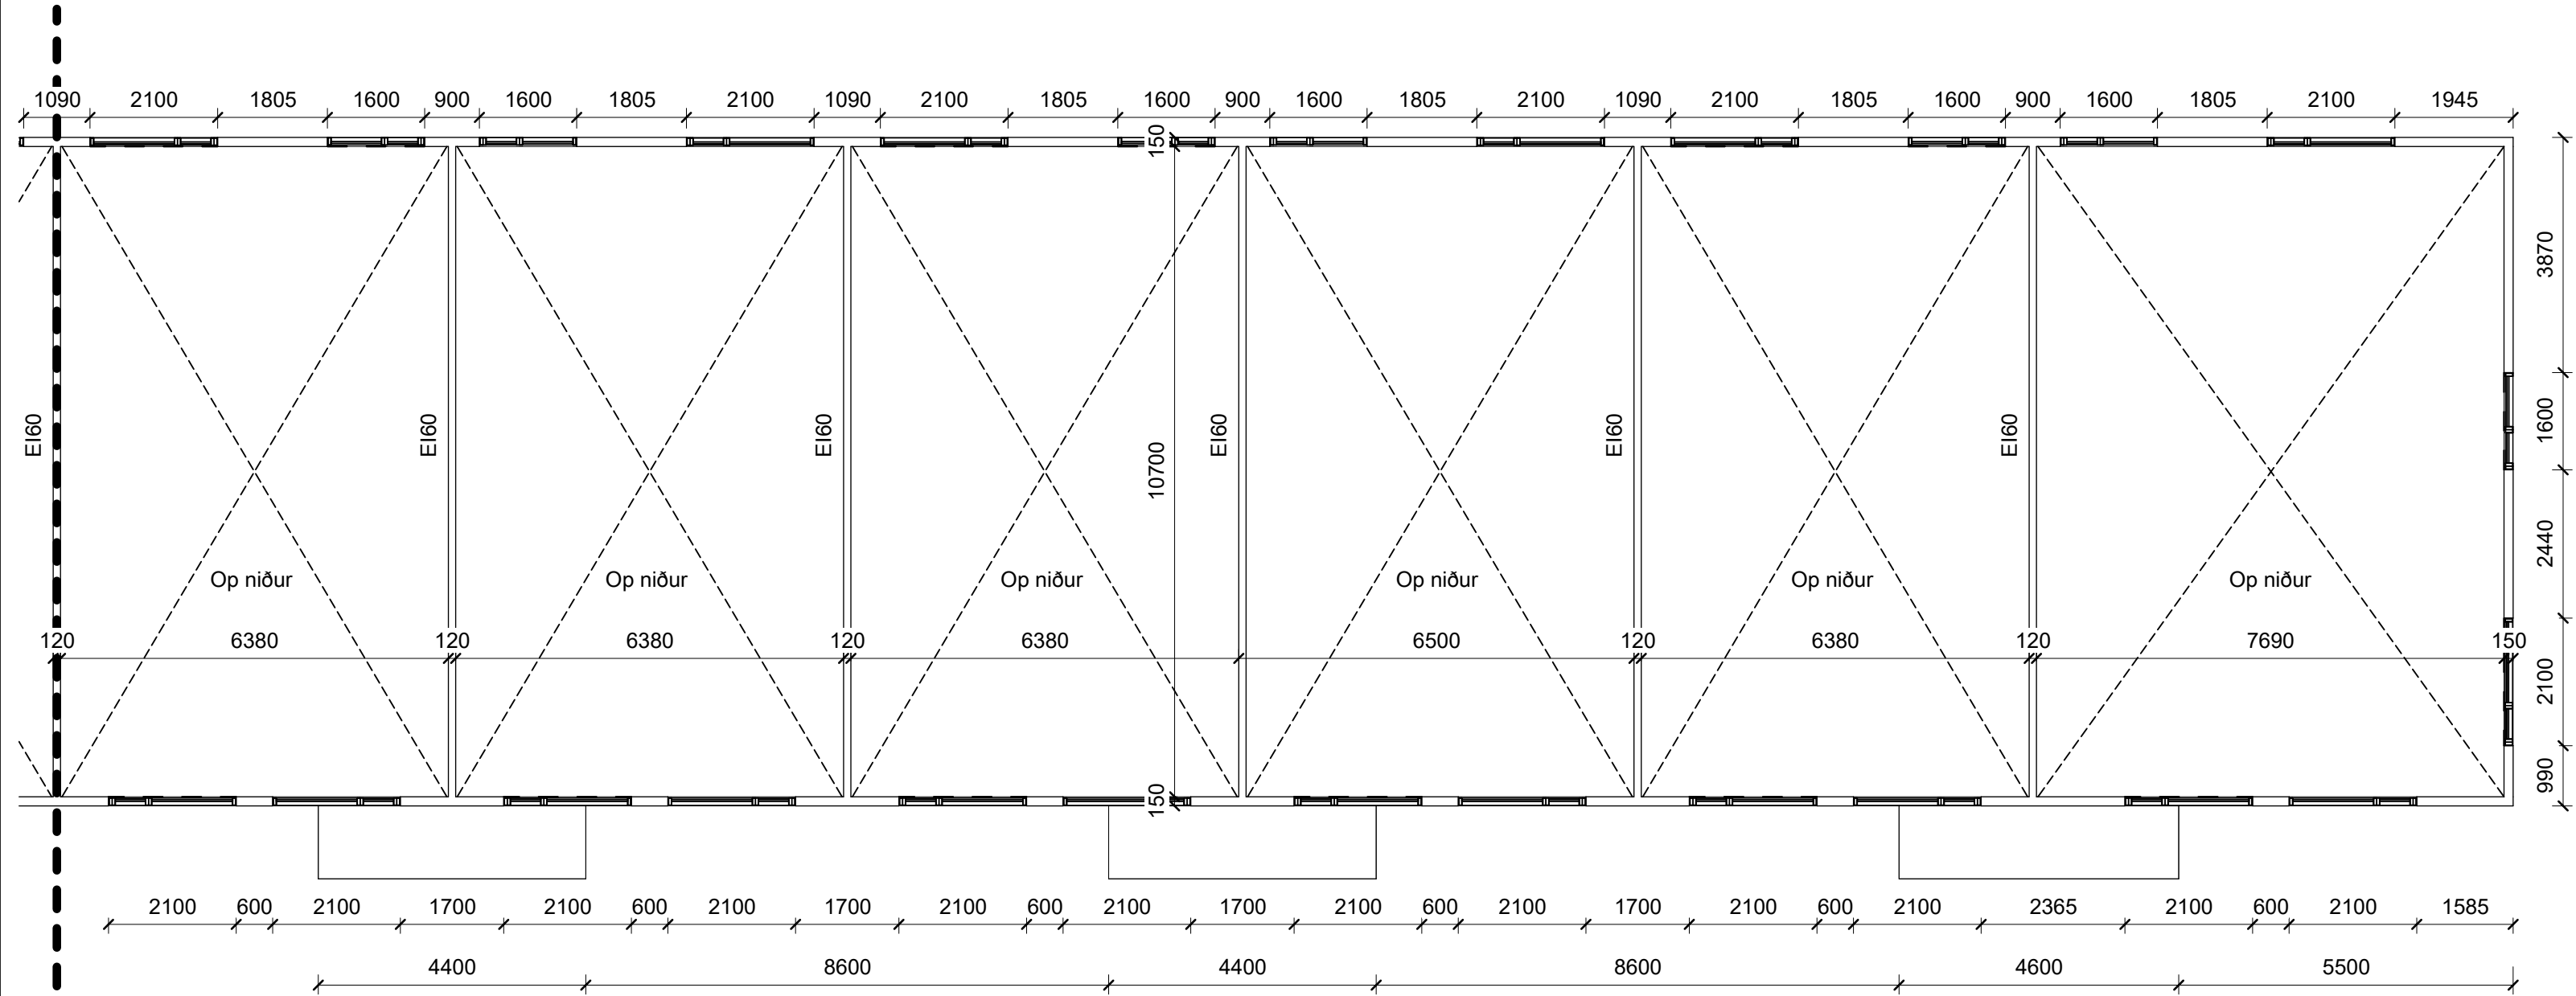

2.hæð - öll hús - 2
mkv: 1 : 100

 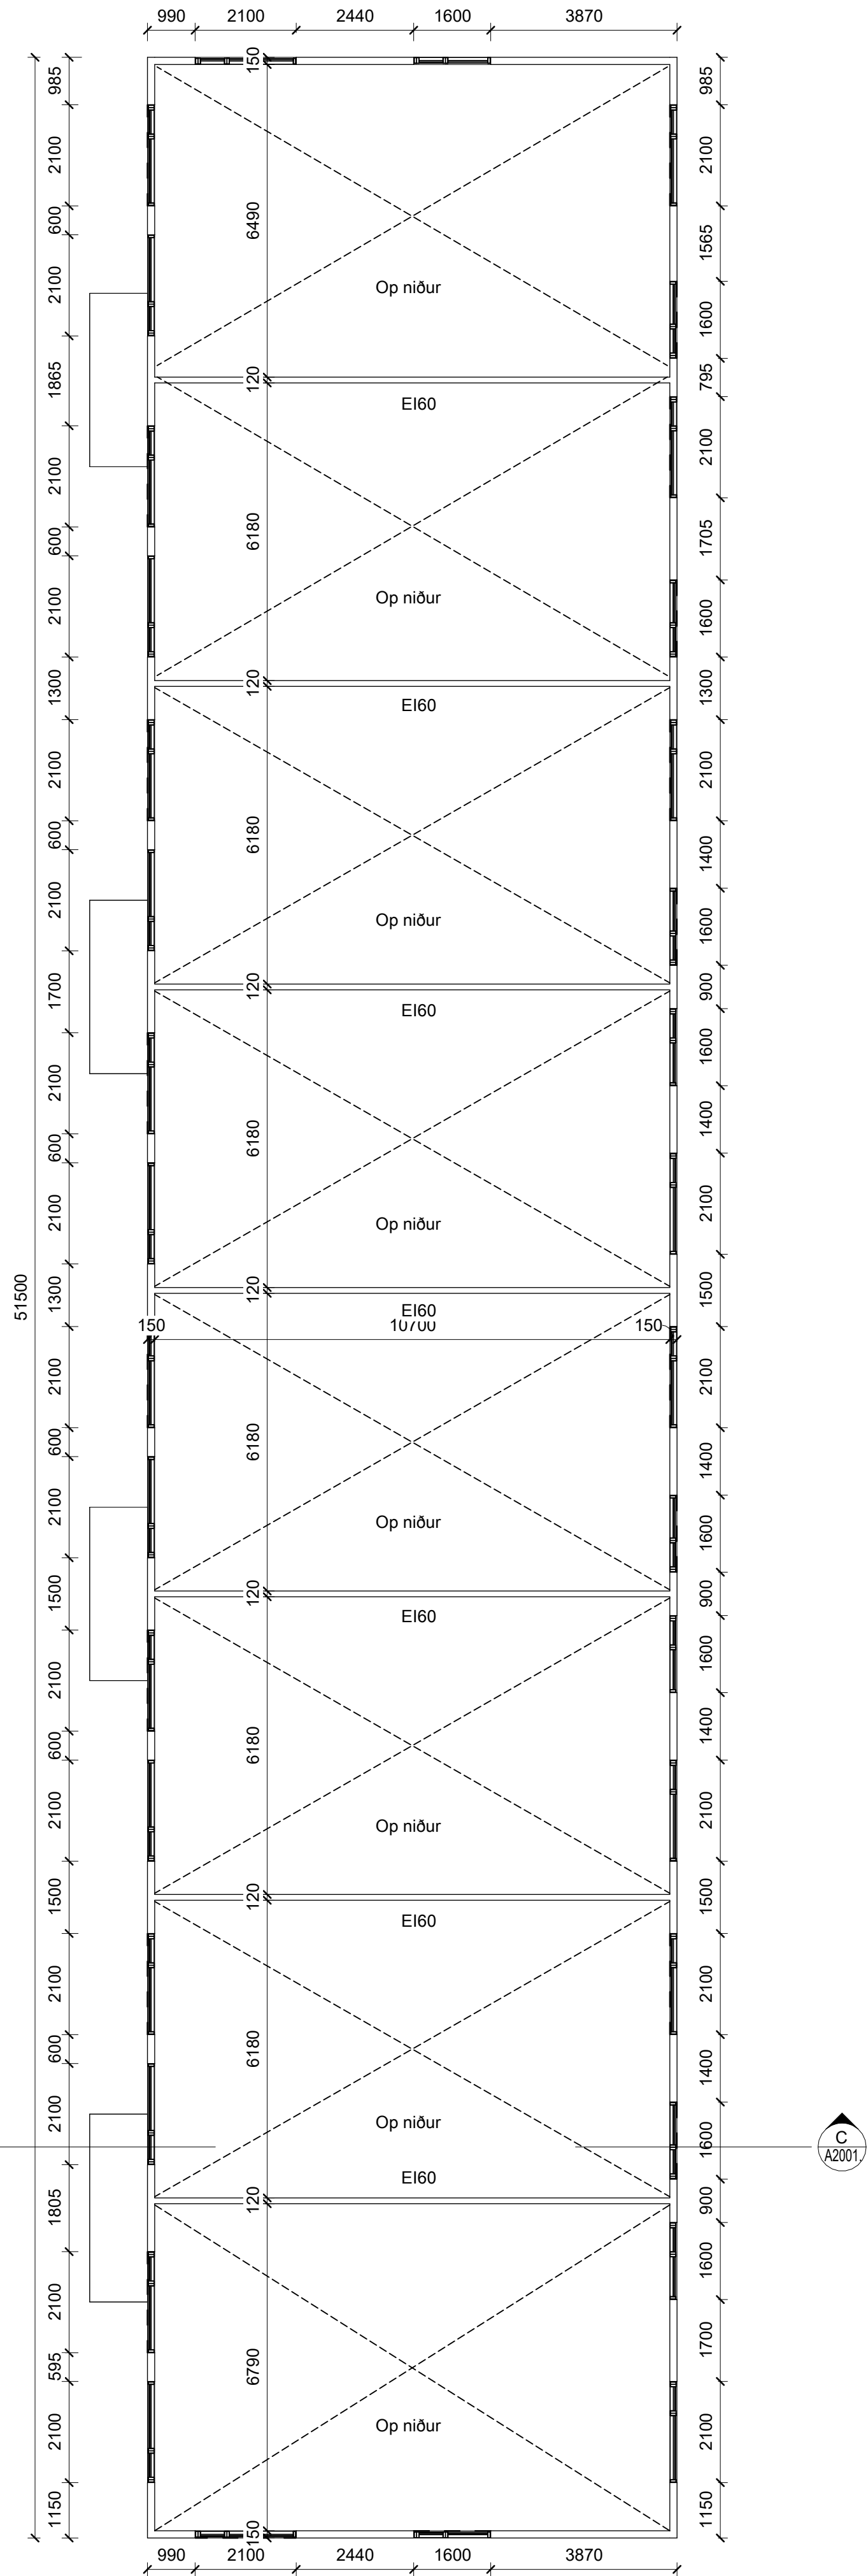

BRUNAHÖNNUÐUR	
ELDVARNAREFTIRLIT	
SKÝRINGAR	
GN	Gólfniðurfall
NF	Niðurfallsrör
LR	Löftæsting
BO	Björgunarop
HSL	Handslökkvitæki
R	Reykaskynjari
EI-60	Brunalokanir

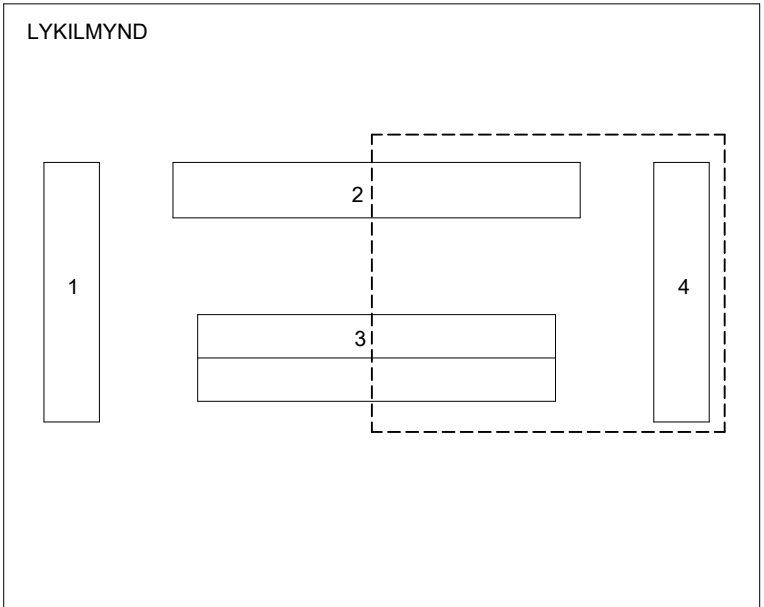

BREYTING	DAGSETNING TEIKN.	
e:		
d:		
c:		
b:		
a:		

Breiðhella 18

VERK
24-816
BLAÐ
A1202

REYKJAVÍK 3.júlí 2025

BREYTT

BREYTING

HANNAÐ HG

TEIKNAD HG

YFIRFARID JEJ

KVARDI 1:100

BLAÐSTÆRÐ A1

SAMÞYKKT

HÖNNUNARSTJÓRI


TEIKNA

TEIKNISTOFA ARKITEKTA

SÚDURLANDSBRÁUT 20 KAUPANGI VIÐ MYRAREG NETFONG: teikna@teikna.is


108 REYKJAVÍK AKUREYRI 600

SÍMI 552 8740 461 5508 VEFfang: teikna.is

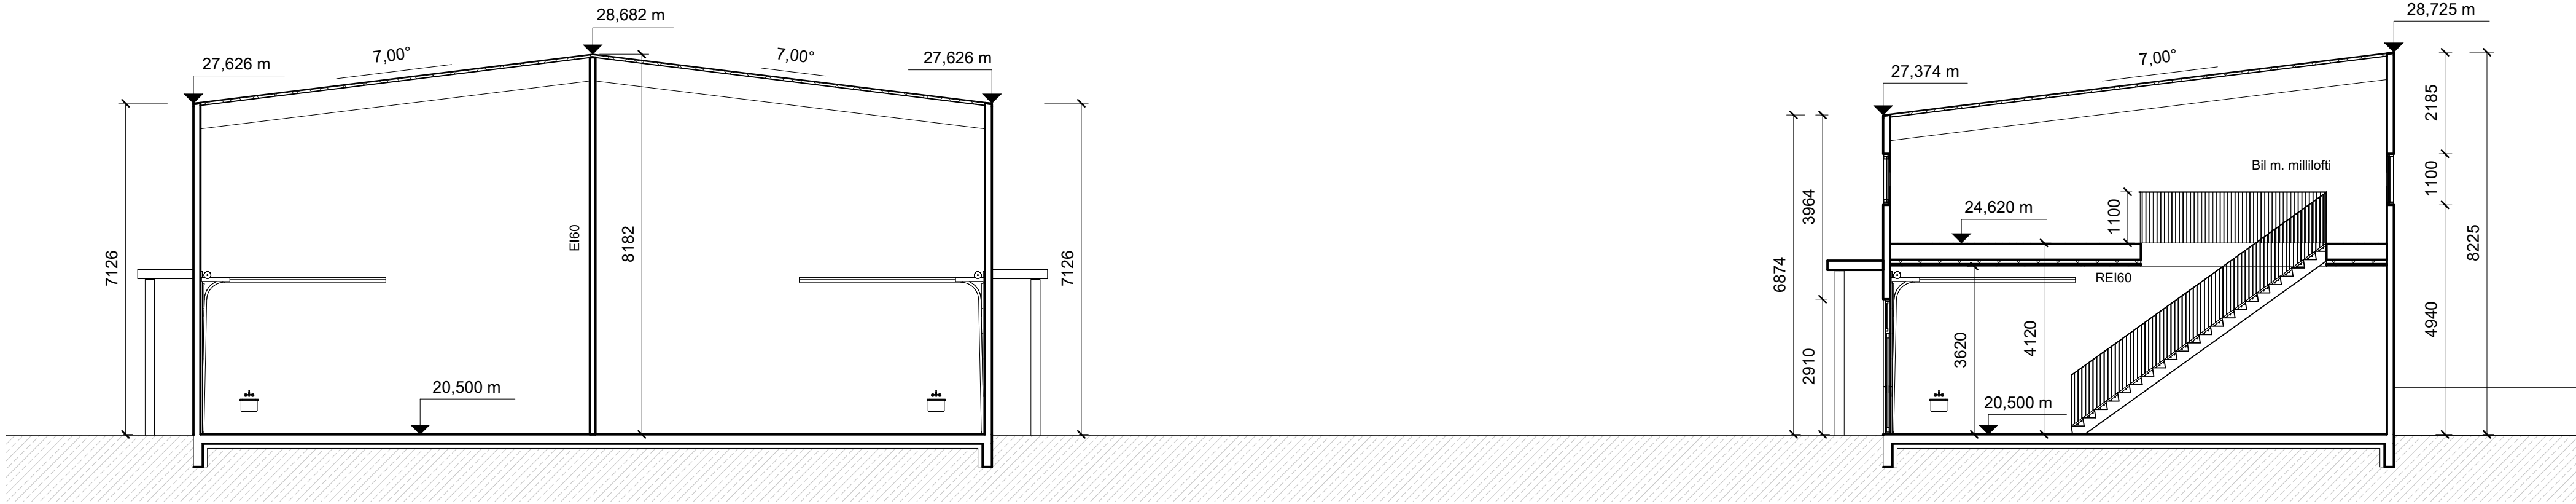


Snið A-A .

mkv: 1 : 100

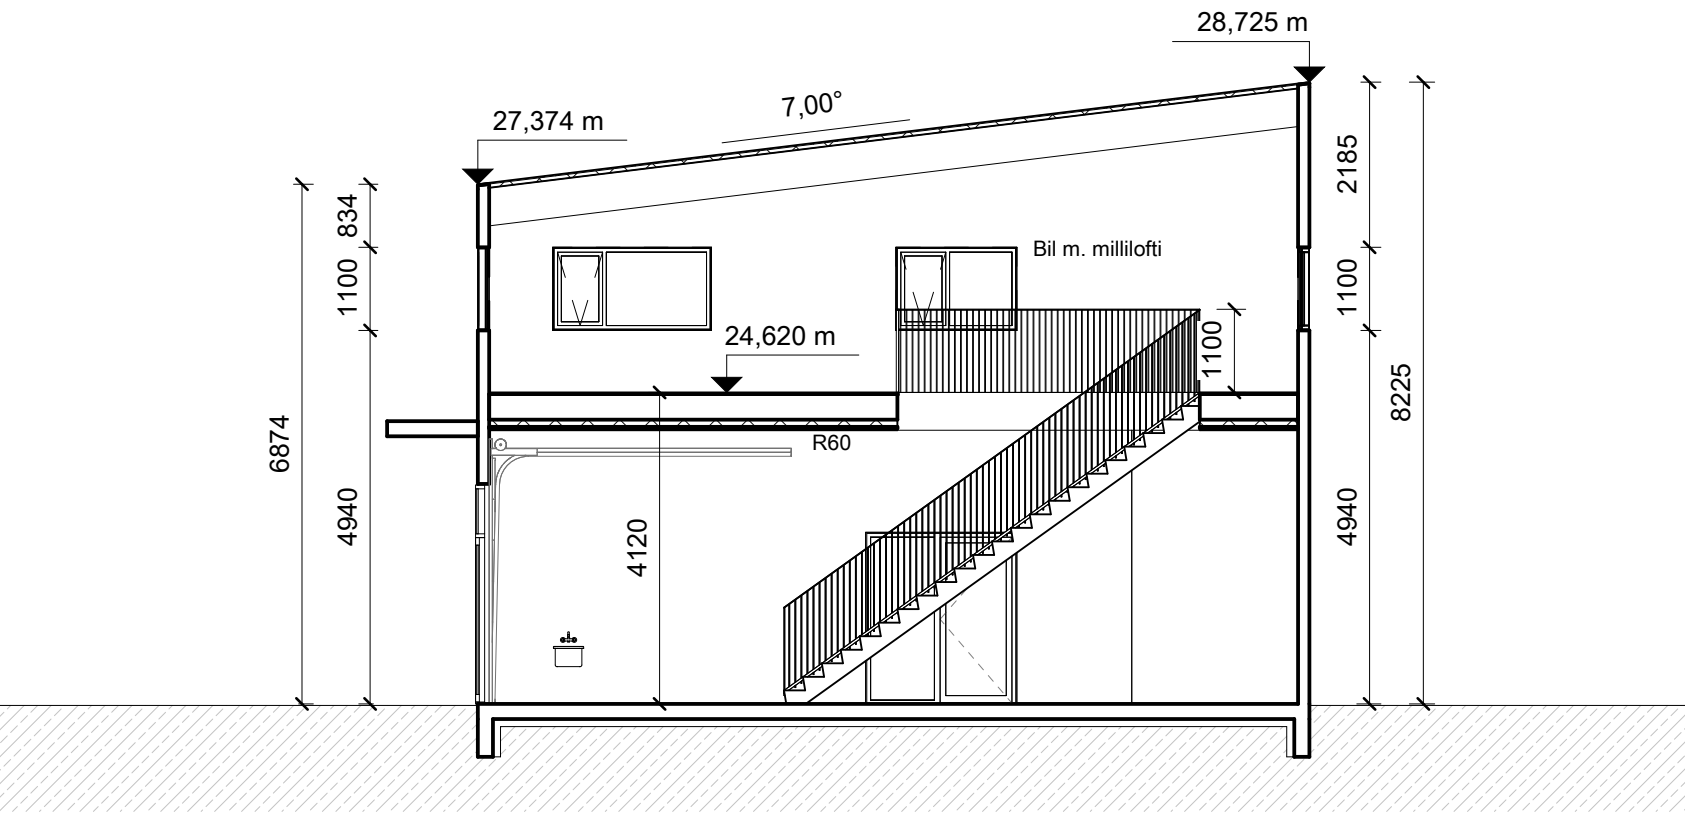


Snið B-B

mkv: 1 : 100

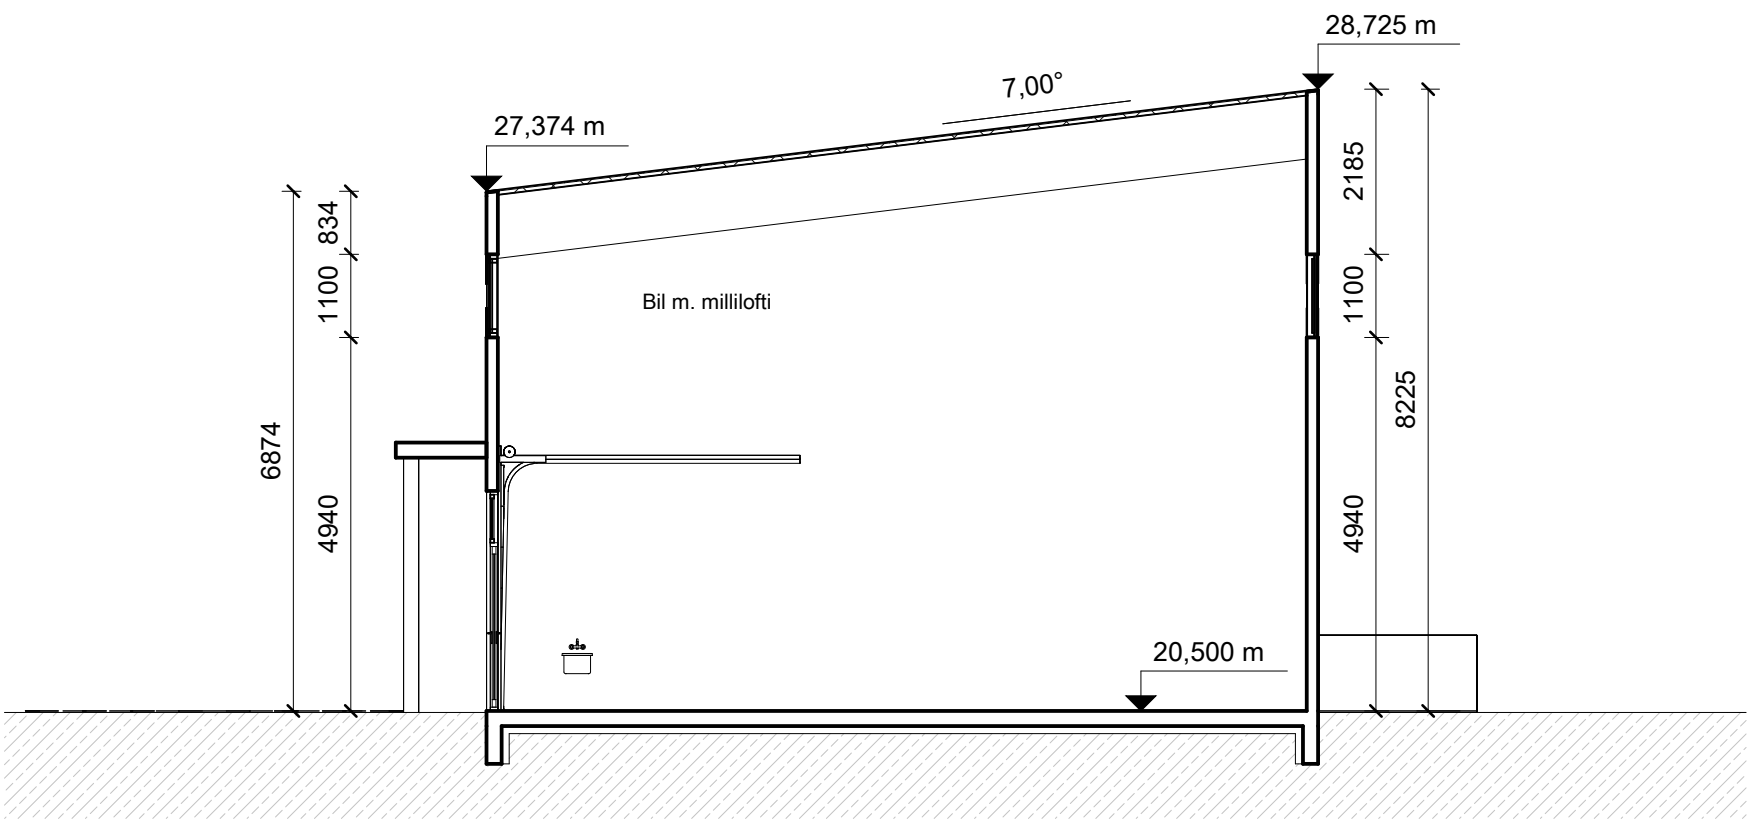


Snið C-C

mkv: 1 : 100

 


BRUNAHÖNNUÐUR	
ELDVARNAREFTIRLIT	
SKÝRINGAR	
GN	Gólfniðurfali
NF	Niðurfallsrör
LR	Lofæsting
BO	Björgunarop
HSL	Handslökkvitæki
R	Reykaskynjari
EI-60	Brunalokanir

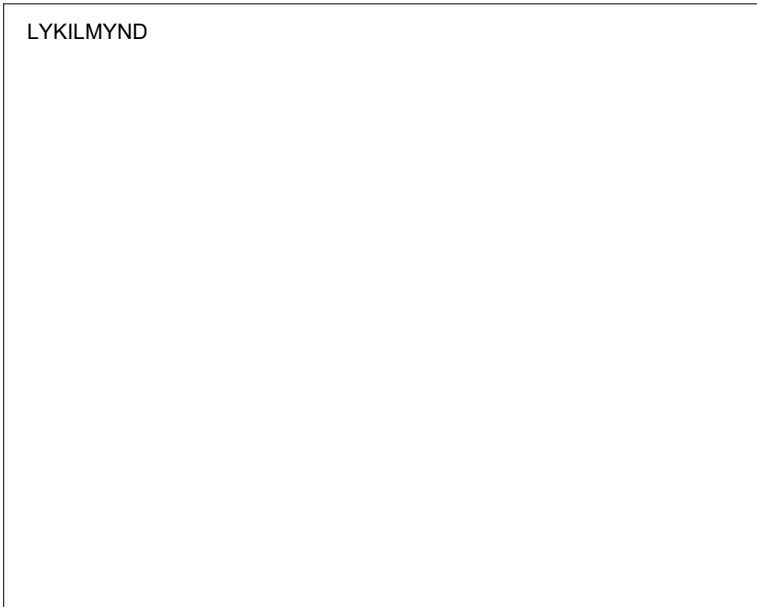


BREYTING	DAGSETNING	TEIKN.
e:		
d:		
c:		
b:		
a:		


Breiðhella 18	
Snið	VERK 24-816
	BLAD
	A2001.
REYKJAVÍK 3.júlí 2025	
BREYTT	BREYTING
HANNAÐ HG	TEIKNAD HG YFIRFARID JEJ
KVARDI 1:100	BLAÐSTÆRD A1
SAMÞYKKT	HÖNNUNARSTJÓRI
 TEIKNA TEIKNISTOFA ARKITEKTA	
SÚÐURLANDSBRÁUT 20 108 REYKJAVÍK Sími 552 8740 KAUFANGI VÍÐ MYRRAVEG 600 AKUREYRI Sími 461 5508 NETFÖNG: teikna@teikna.is VEFFANG: teikna.is	

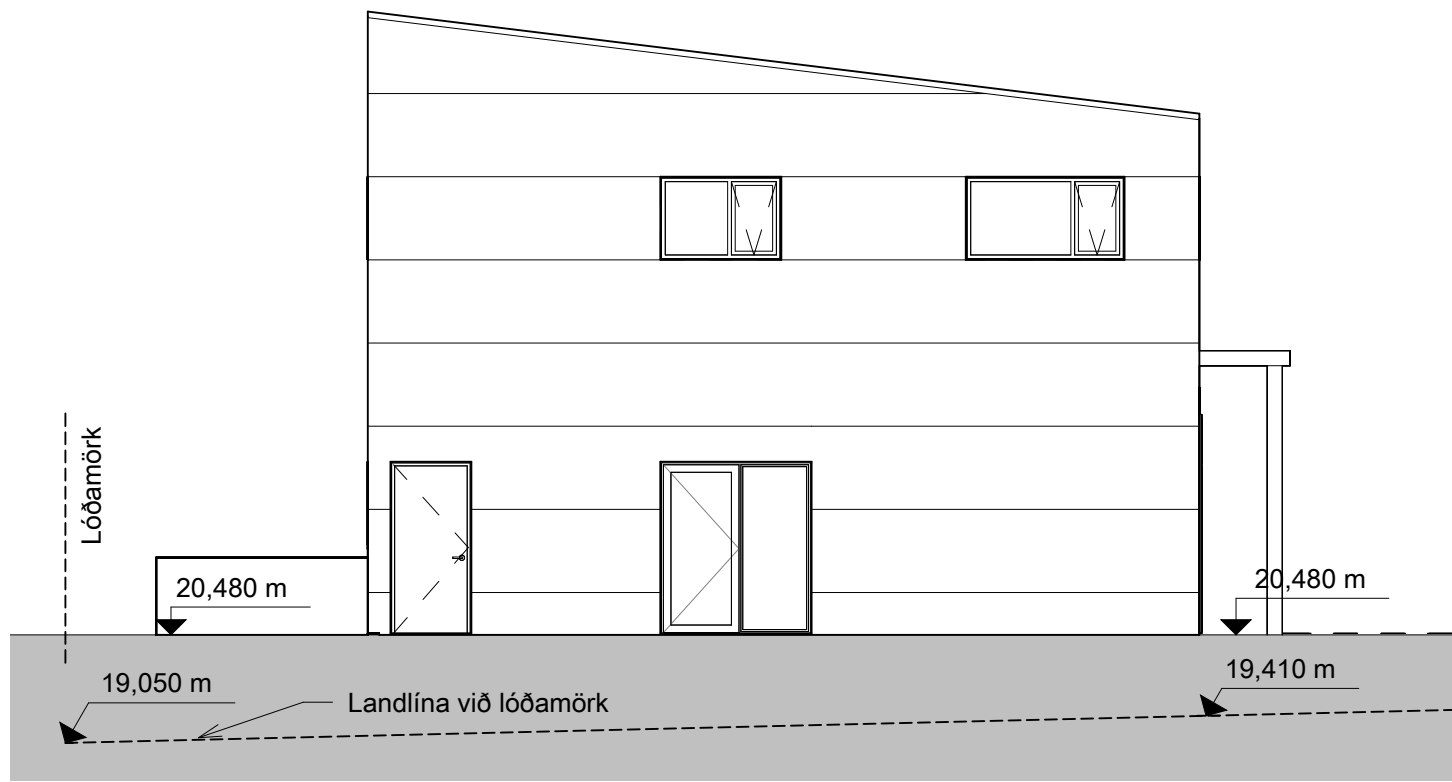


Mhl 1-Suður
mkv: 1 : 100

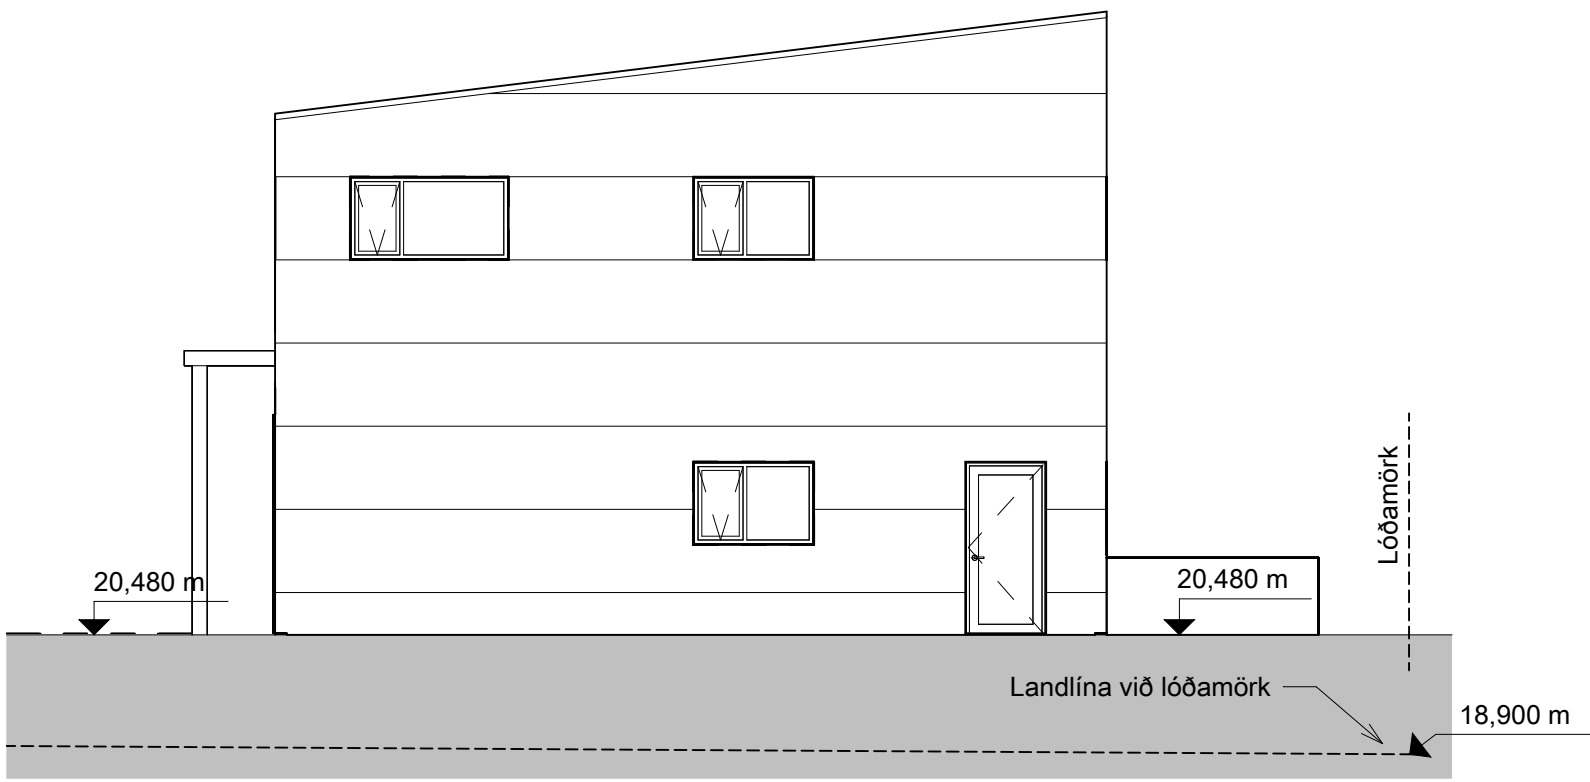


Mhl 1-Norður
mkv: 1 : 100

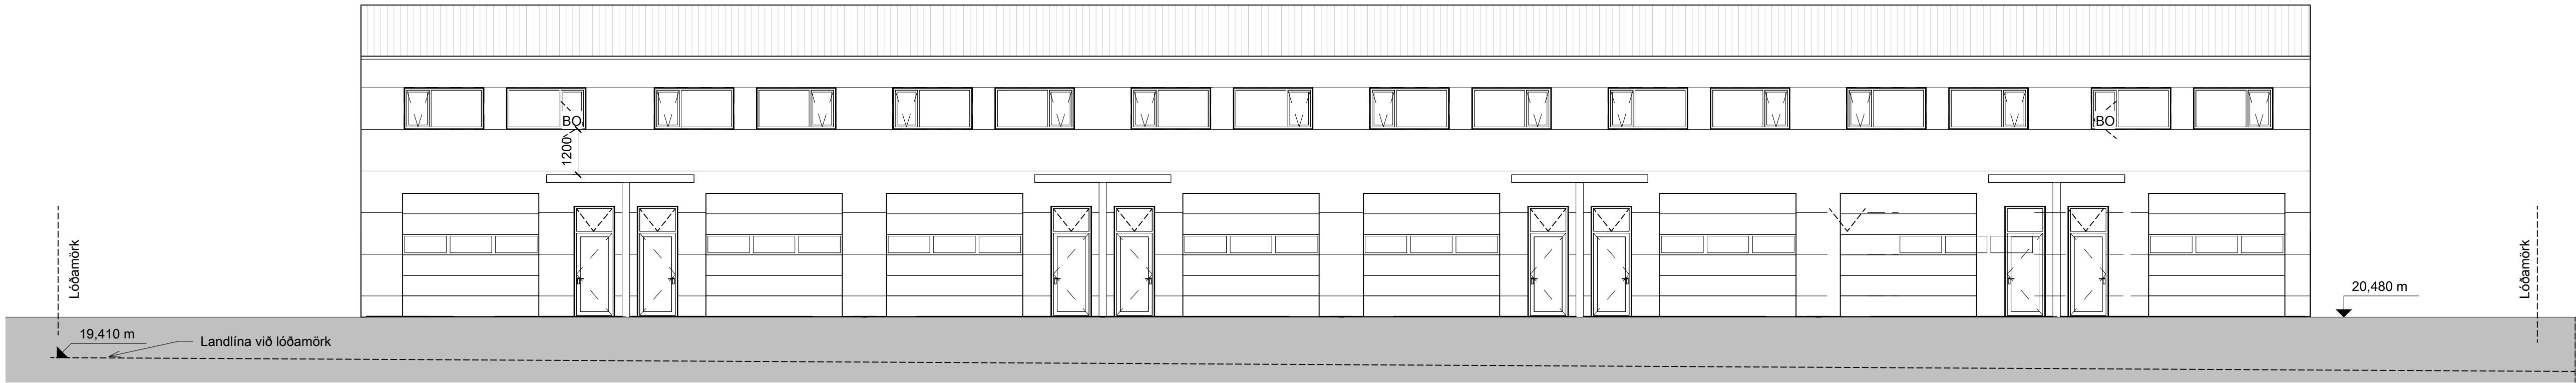


Mhl 1-austur
mkv: 1 : 100

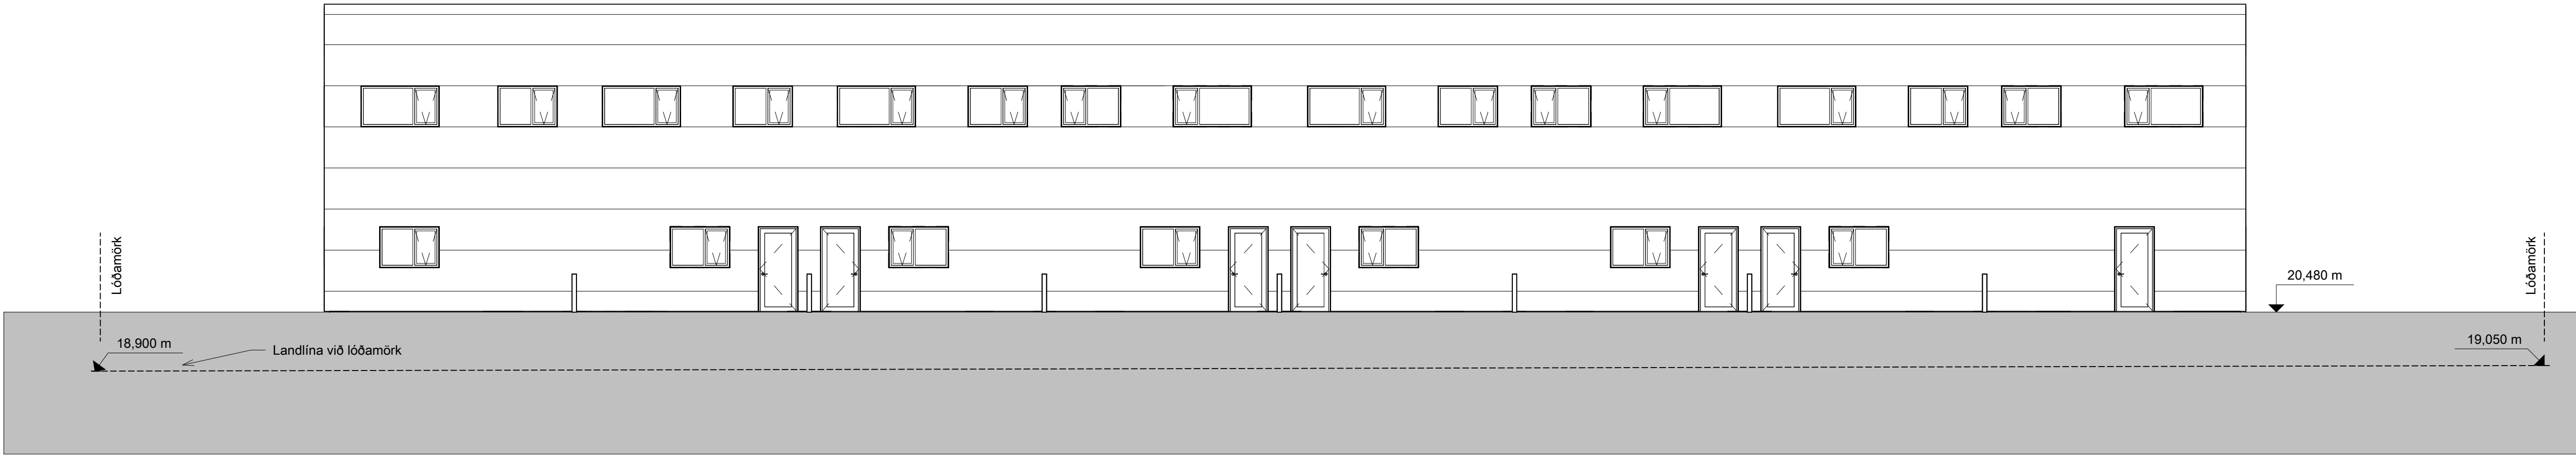

Mhl 1-vestur
mkv: 1 : 100

 


BRUNAHÖNNUÐUR	
ELDVARNAREFTIRLIT	
SKÝRINGAR	
GN	Gólfniðurfali
NF	Niðurfallsrör
LR	Löftæsting
BO	Björgunarpop
HSL	Handslökkvitæki
R	Reykakynjari
Ei-60	Brunalokanir

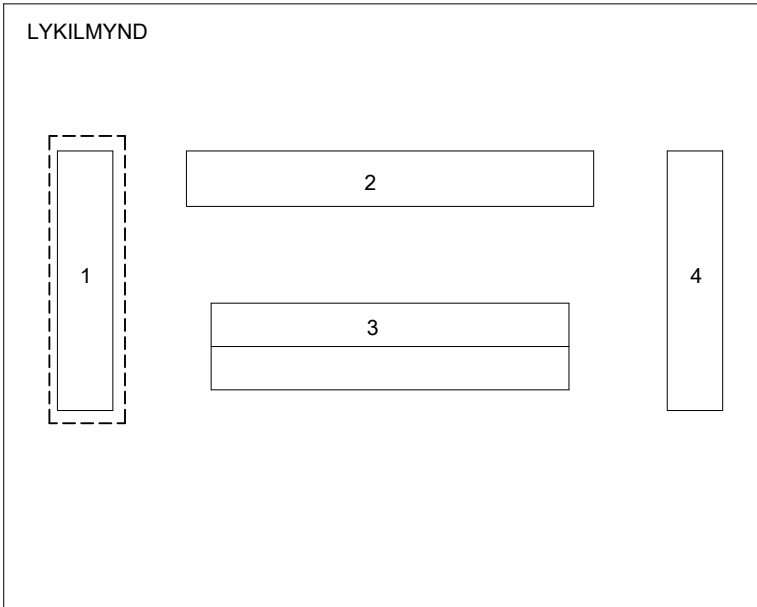


BREYTING	DAGSETNING	TEIKN.
e:		
d:		
c:		
b:		
a:		

Breiðhella 18	
Útlit Mhl 1	VERK 24-816 BLAD A3001
REYKJAVÍK 3.júlí 2025	
BREYTT	BREYTING
HANNAÐ HG	TEIKNAD HG YFIRFARID JEJ
KVARDI 1:100	BLADSTÆRD A1
SAMÞYKKT	HÖNNUNARSTJÓRI Jóhann Einar Jónsson, 090982-3549
 TEIKNISTOFA ARKITEKTA	
SÚDURLANDSBRÁUT 20 KAUFANGI VIÐ MYRRAVEG NETFÖNG: teikna@teikna.is	108 REYKJAVÍK 600 AKUREYRI VEFFANG: teikna.is
SÍMI 552 8740 SÍMI 461 5508	

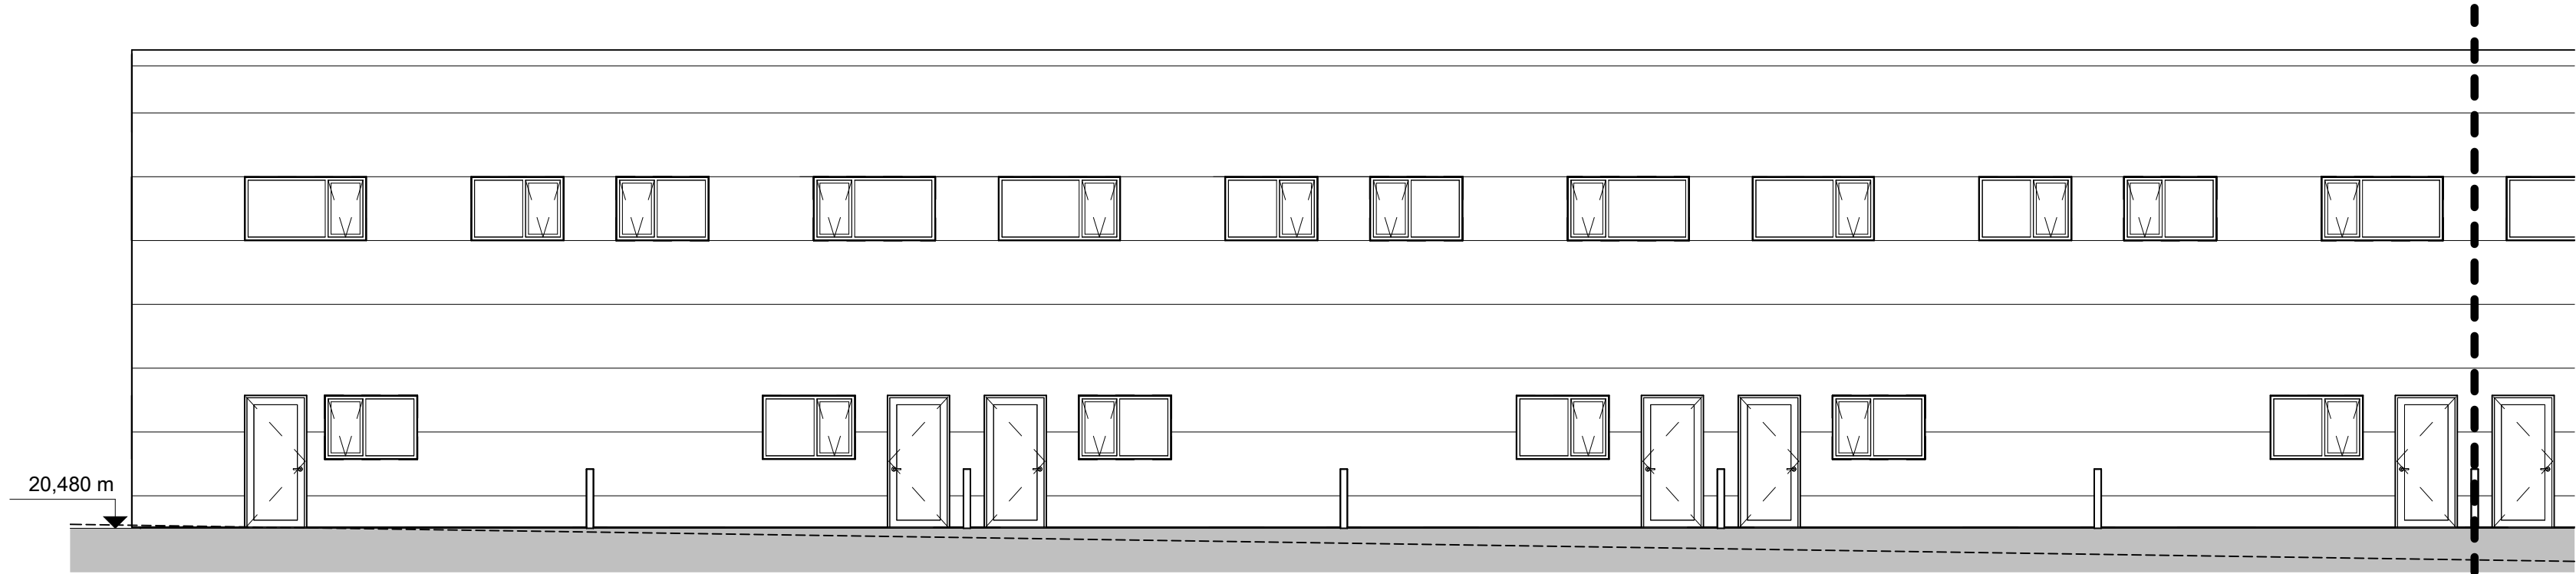

Mhl 2-Norður - 1
mkv: 1 : 100

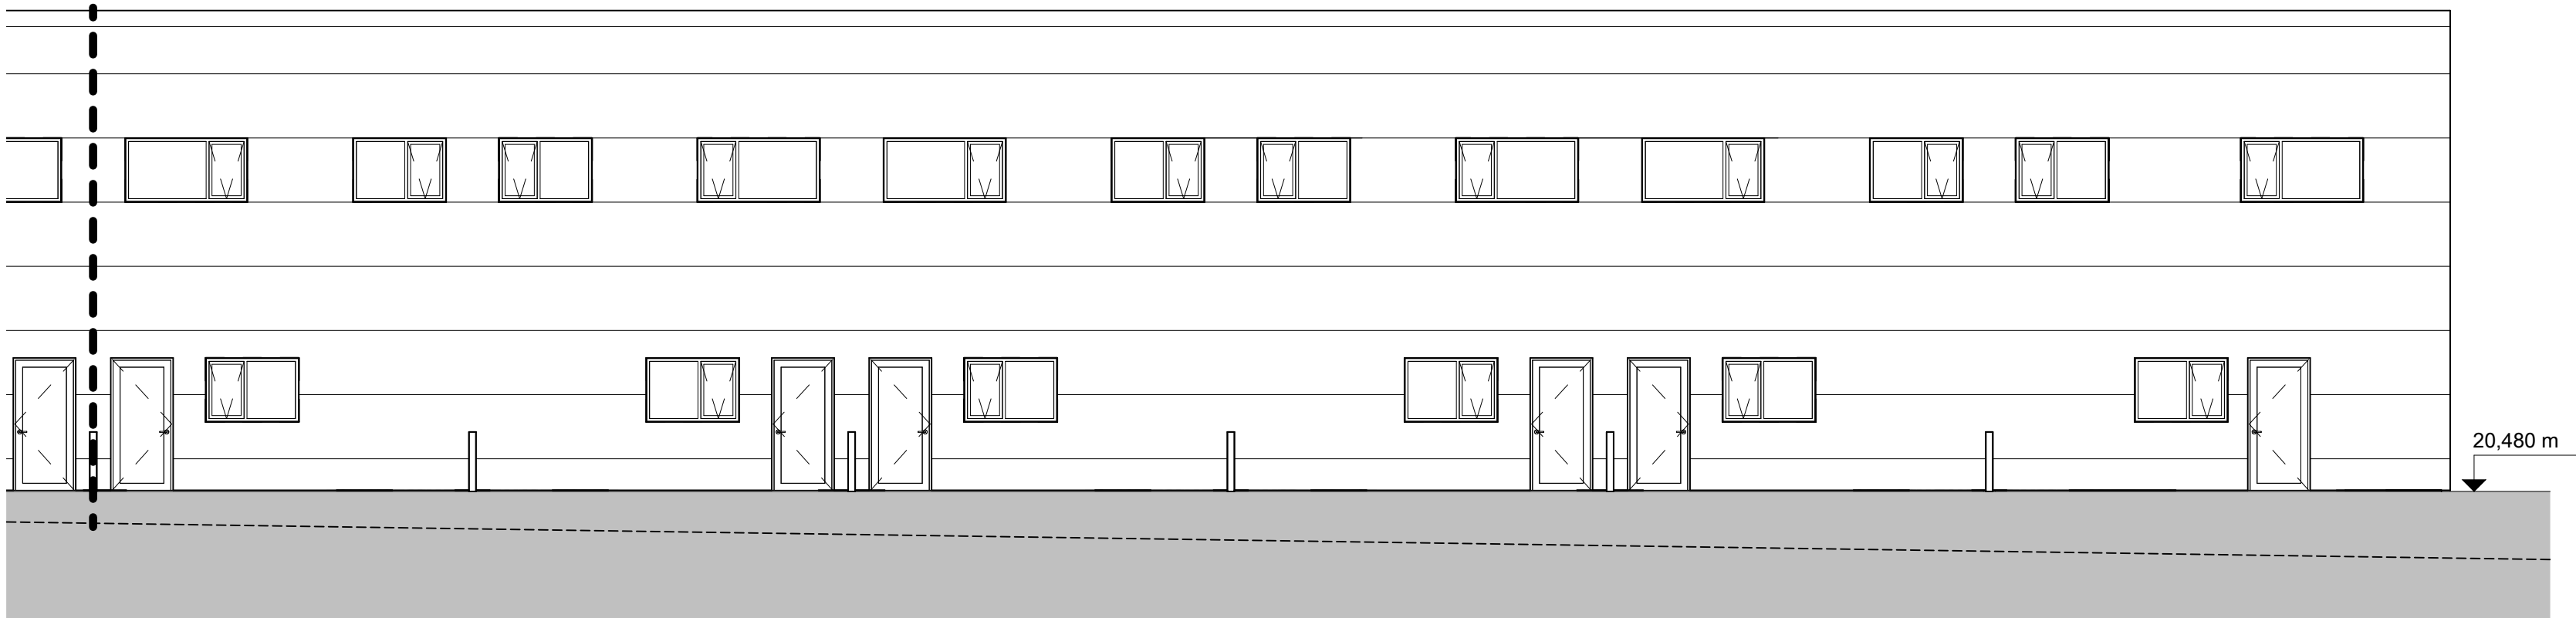


Mhl 2-Norður - 2
mkv: 1 : 100




Mhl 2-Suður - 1
mkv: 1 : 100




Mhl 2-Suður - 2
mkv: 1 : 100

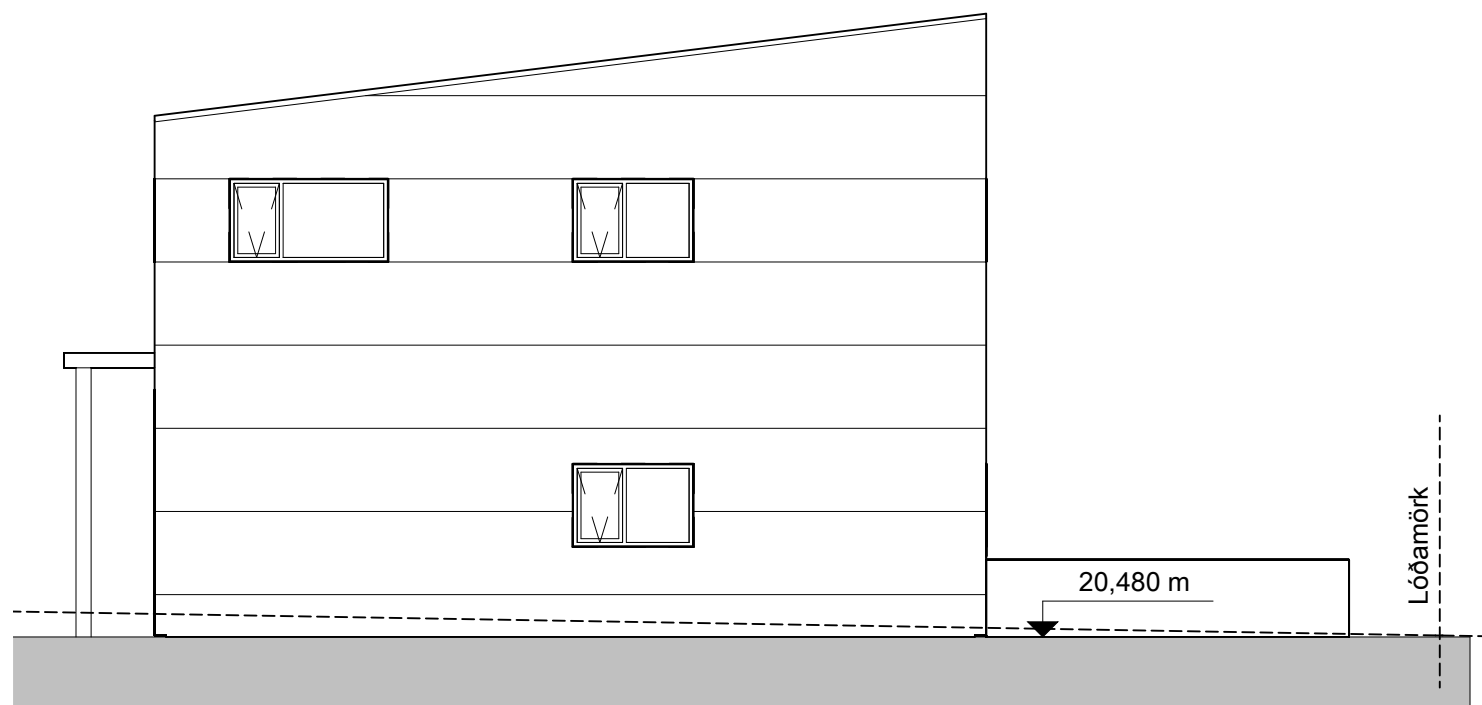


Austur
mkv: 1 : 100

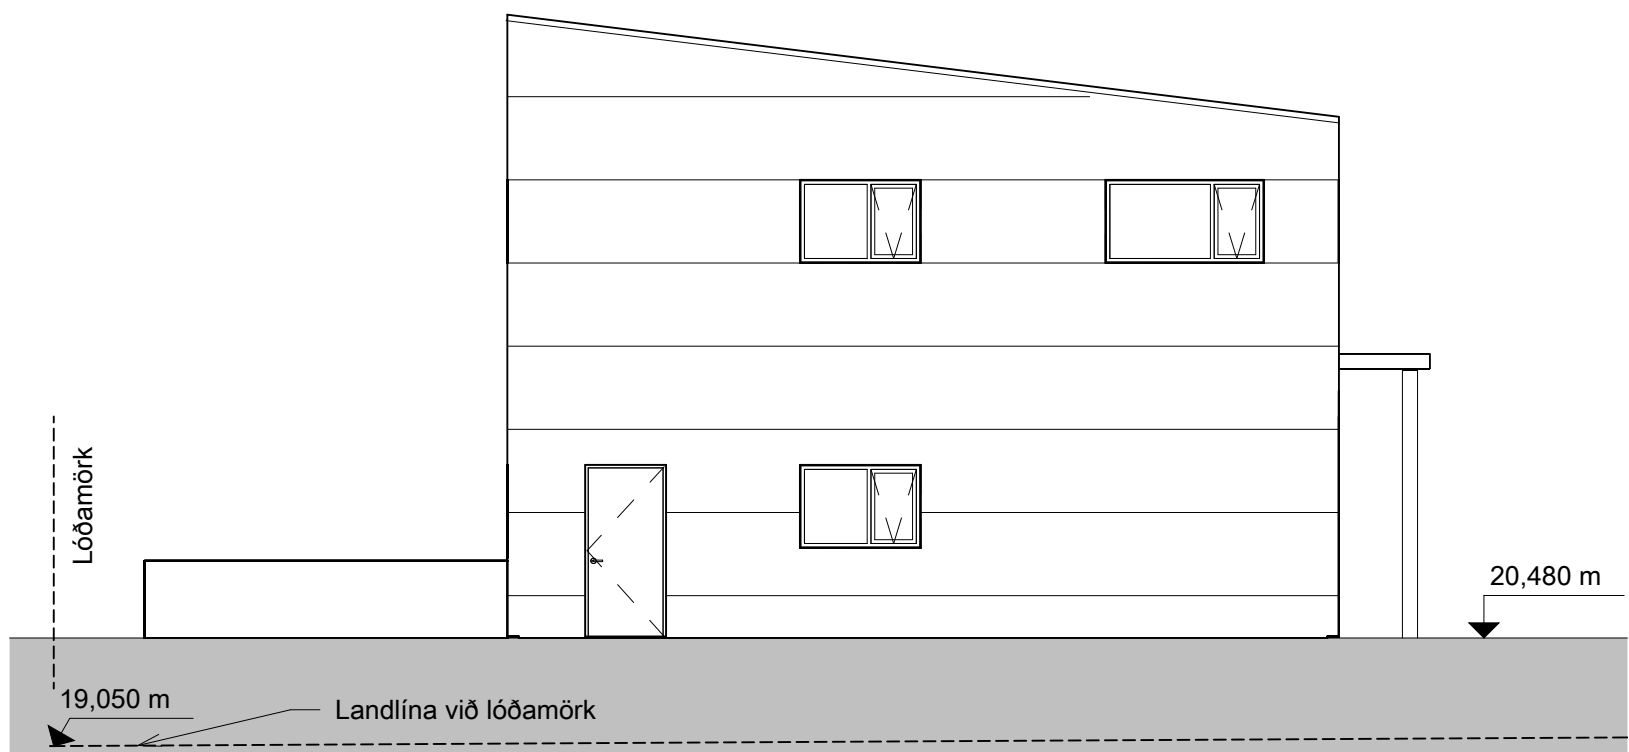

Vestur
mkv: 1 : 100

 

BRUNAHÖNNUÐUR	
ELDVARNAREFTIRLIT	
SKÝRINGAR	
GN	Gólfniðurfall
NF	Niðurfallsrör
LR	Lofæsting
BO	Björgunarop
HSL	Handslökkvitæki
R	Reykaskynjari
EI-60	Brunalokanir

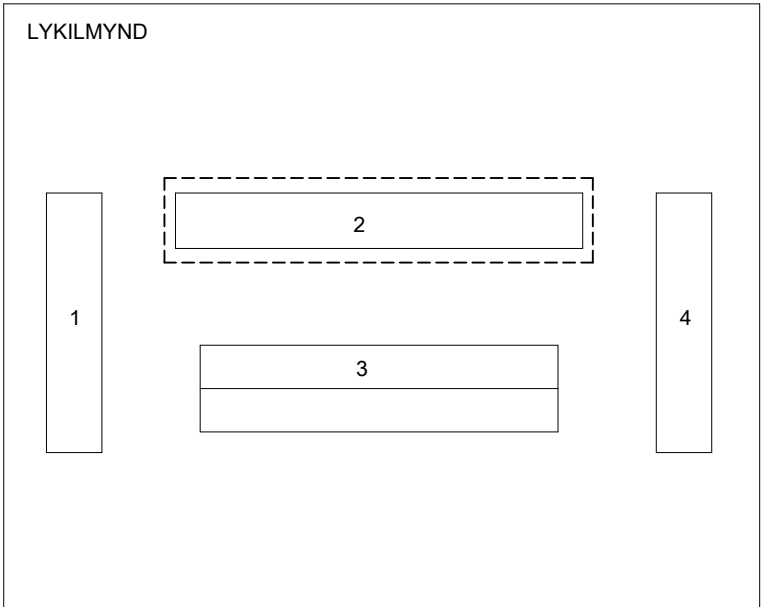

BREYTING	DAGSETNING TEIKN.	
e:		
d:		
c:		
b:		
a:		

Breiðhella 18

Útlit - Mhl2

VERK
24-816

BLAD
A3002

REYKJAVÍK 3.júlí 2025

BREYTT

BREYTING

HANNAÐ HG

TEIKNAD HG

YFIRFARID JEJ

KVARDI 1:100

BLAÐSTÆRD A1

SAMÞYKKT

HÖNNUNARSTJÓRI


TEIKNA

TEIKNISTOFA ARKITEKTA


SÚÐURLANDSBRÁUT 20
KAUFANGI VIÐ MYRRAVEG
NETFONG: teikna@teikna.is

108 REYKJAVÍK
600 AKUREYRI


SÍMI 552 8740
SÍMI 461 5508
VEFFANG: teikna.is

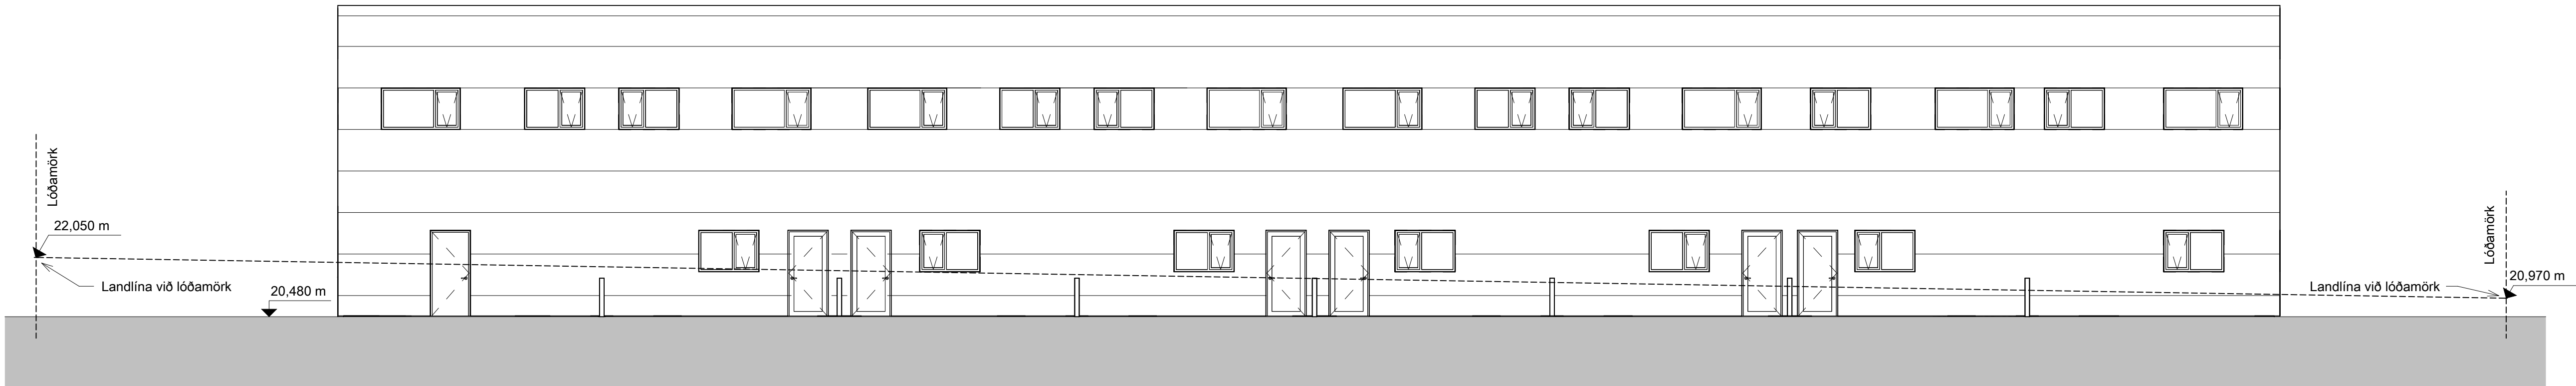


Mhl 4 - austur
mkv: 1 : 100

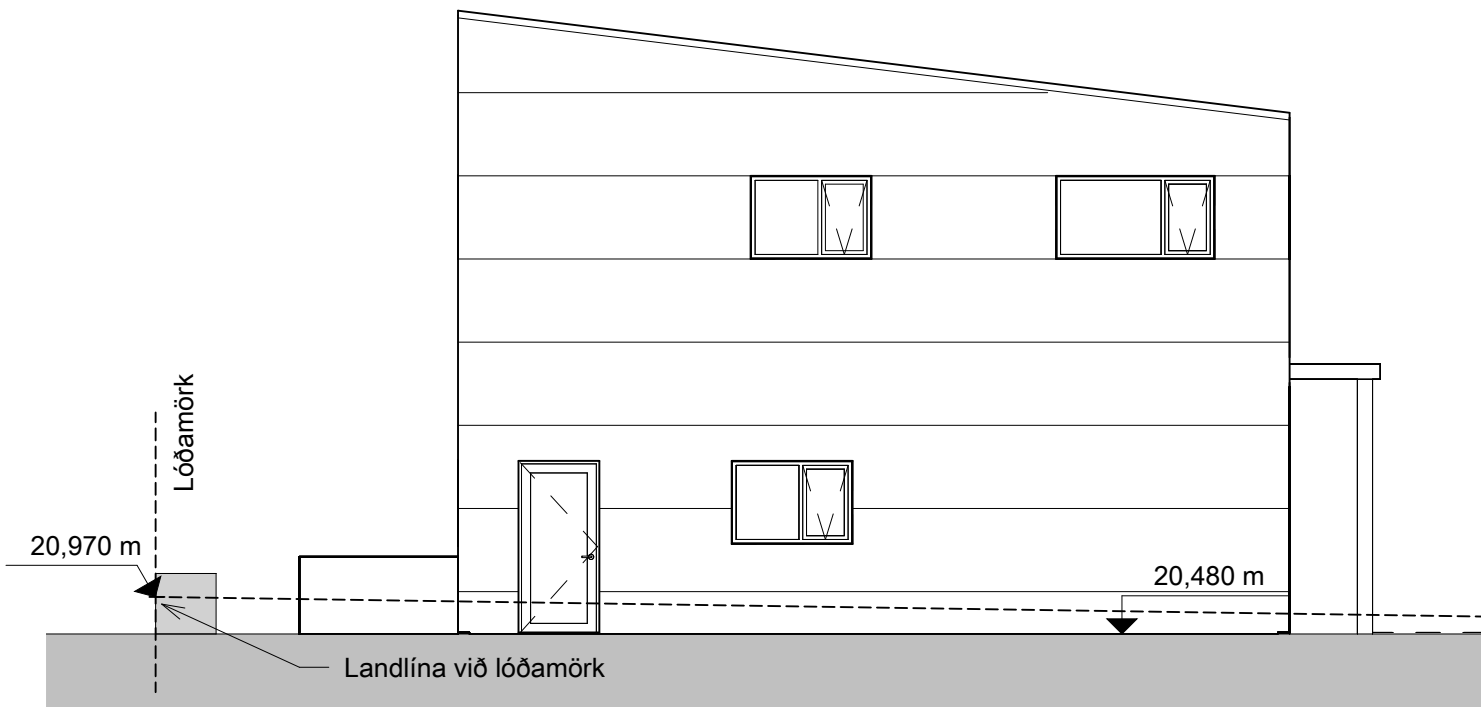


Mhl 4 - norður
mkv: 1 : 100

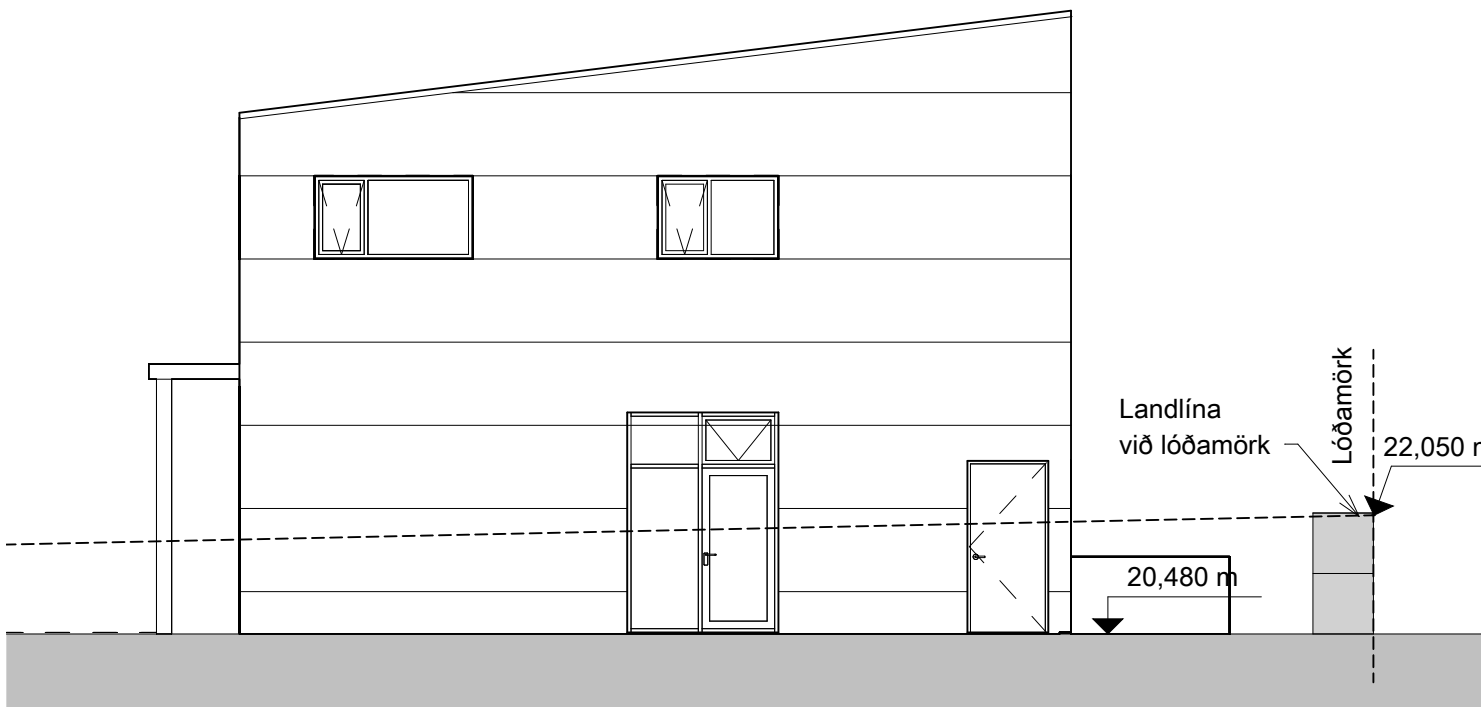


Mhl 4 - suður
mkv: 1 : 100

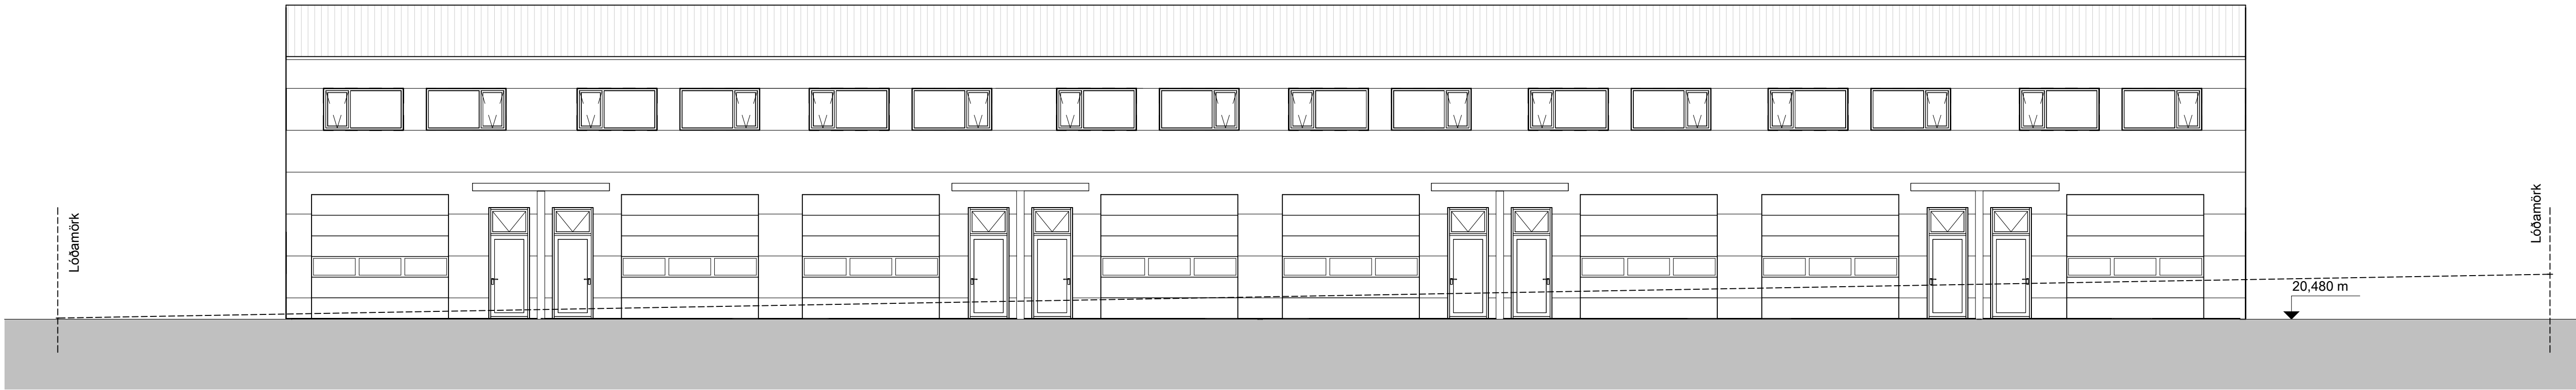

Mhl 1 - vestur
mkv: 1 : 100

 

BRUNAHÖNNUÐUR	
ELDVARNAREFTIRLIT	
SKÝRINGAR	
GN	Gólfniðurfali
NF	Niðurfallsrör
LR	Lofæsting
BO	Björgunarop
HSL	Handslökkvitæki
R	Reykaskynjari
EI-60	Brunalokanir

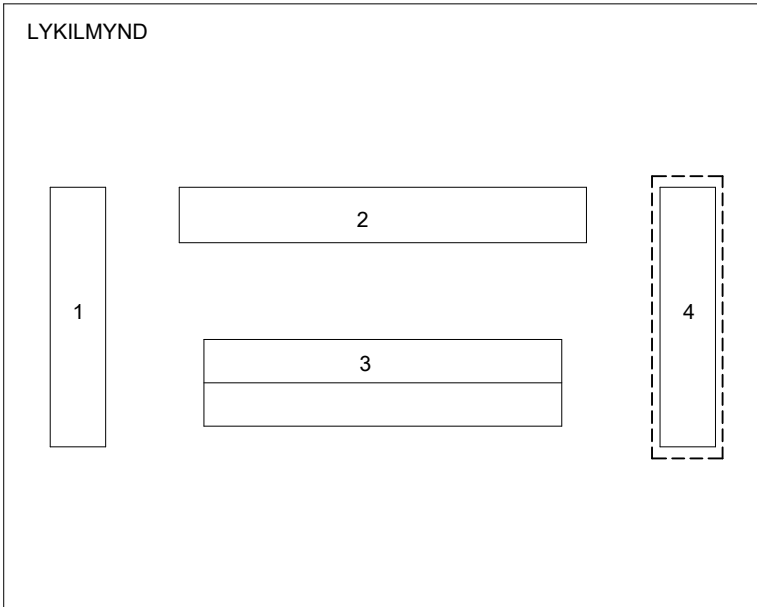

BREYTING	DAGSETNING	TEIKN.
e:		
d:		
c:		
b:		
a:		

Breiðhella 18

Útlit - Mhl 4

VERK
24-816

BLAÐ
A3003

REYKJAVÍK 3.júlí 2025

BREYTT

BREYTING

HANNAÐ HG

TEIKNAD HG

YFIRFARID JEJ

KVARÐI 1:100

BLAÐSTÆRÐ A1

HÖNNUNARSTJÓRI

TEIKNA

TEIKNISTOFA ARKITEKTA

SÚÐURLANDSBRÁUT 20
KAUFANGI VIÐ MYRRAVEG
NETFÖNG: teikna@teikna.is


108 REYKJAVÍK
600 AKUREYRI

SÍMI 552 8740
SÍMI 461 5508
VEFFANG: teikna.is



Mhl 3 - norður - 1

mkv: 1 : 100

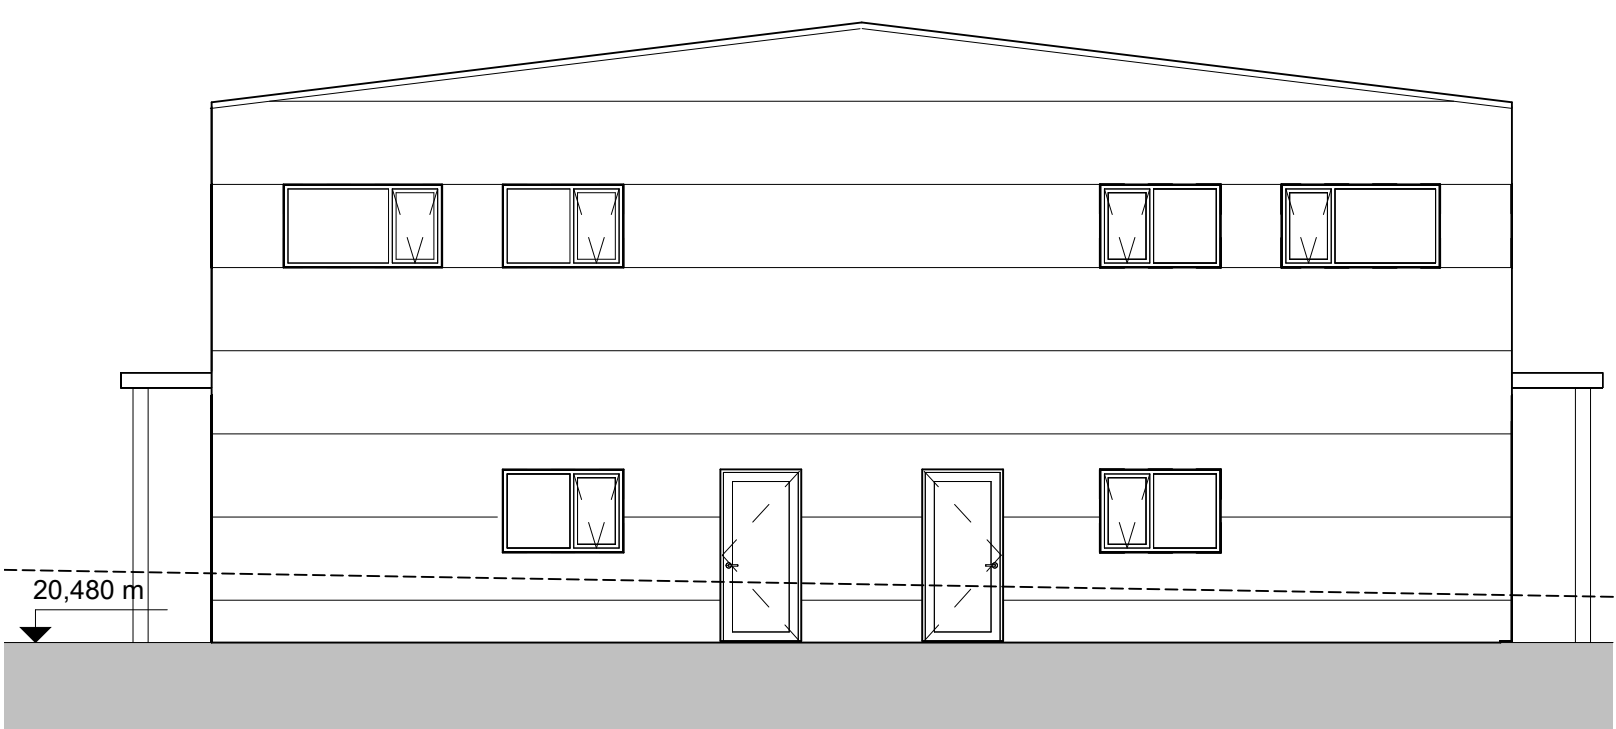


Mhl 3- austur

mkv: 1 : 100



Mhl 3 - norður - 2

mkv: 1 : 100

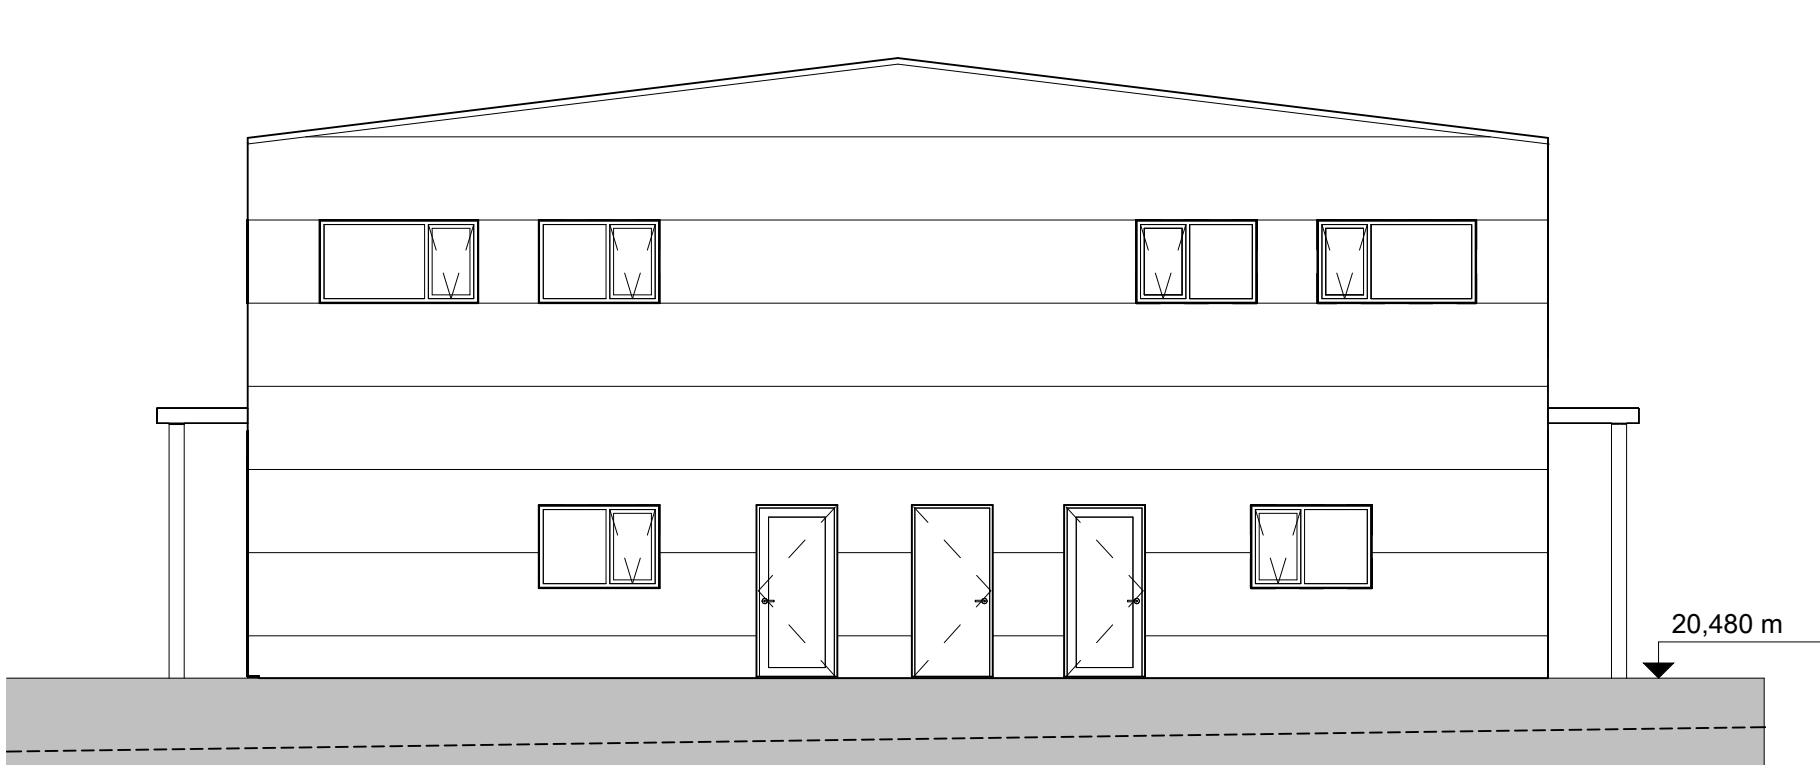


Mhl 3 vestur

mkv: 1 : 100




Mhl 3 - suður - 1

mkv: 1 : 100

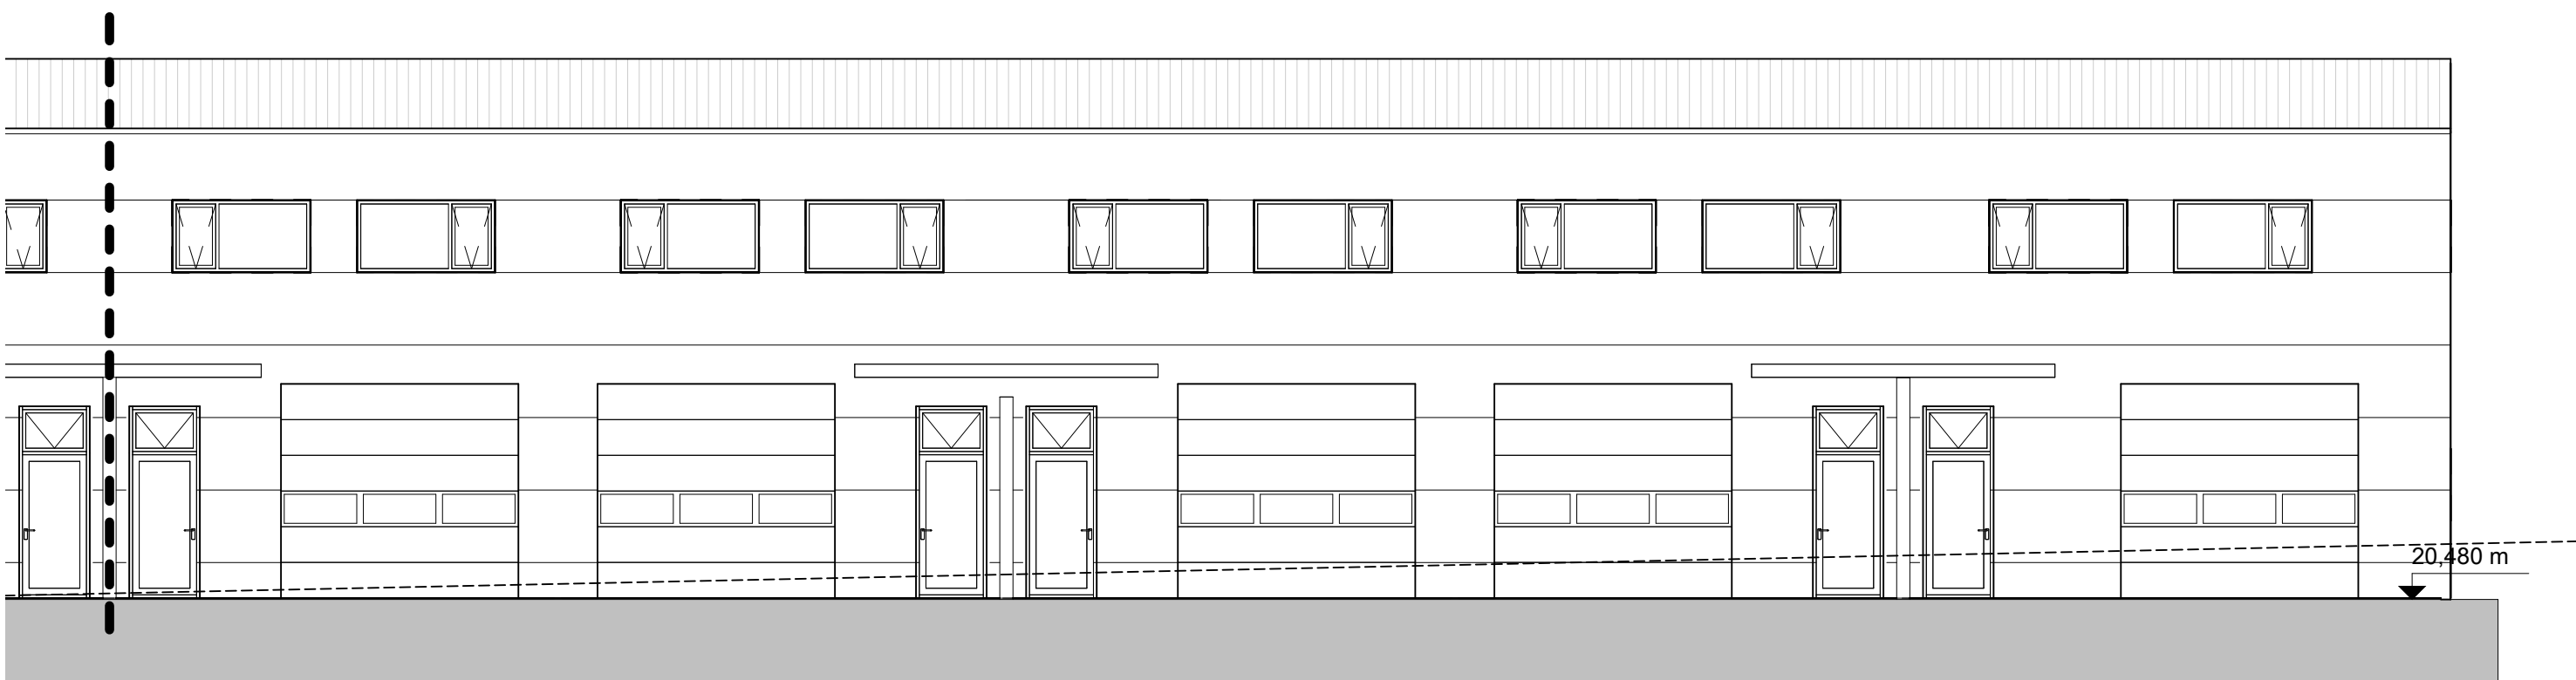


Mhl 3 - suður - 2

mkv: 1 : 100

 

BRUNAHÖNNUÐUR	
ELDVARNAREFTIRLIT	
SKÝRINGAR	
GN	Gólfniðurfall
NF	Niðurfallsrör
LR	Löftæsting
BO	Björgunarop
HSL	Handslökkvitæki
R	Reykakynjari
EI-60	Brunalokanir

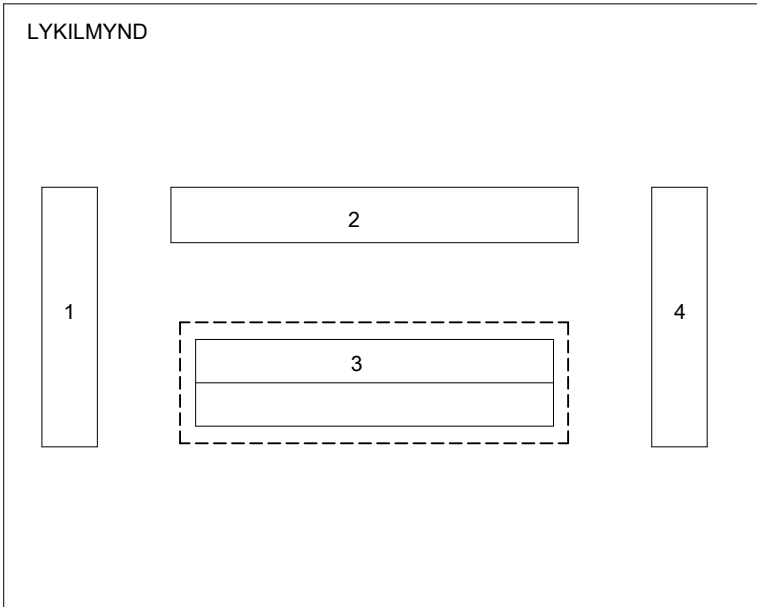

BREYTING	DAGSETNING	TEIKN.
e:		
d:		
c:		
b:		
a:		

Breiðhella 18

Útlit - Mhl 3

VERK
24-816

BLAD
A3004

REYKJAVÍK 3.júlí 2025

BREYTT

BREYTING

HANNAÐ HG

TEIKNAD HG

YFIRFARID JEJ

KVARDI 1:100

BLAÐSTÆRÐ A1

SAMÞYKKT

HÖNNUNARSTJÓRI

TEIKNA

TEIKNISTOFA ARKITEKTA

SÚÐURLANDSBRÁUT 20
KAUFANGI VIÐ MYRRAVEG
NETFÖNG: teikna@teikna.is

108 REYKJAVÍK
600 AKUREYRI

SÍMI 552 8740
SÍMI 461 5508
VEFFANG: teikna.is