


Heildar stærð: 4.559m²

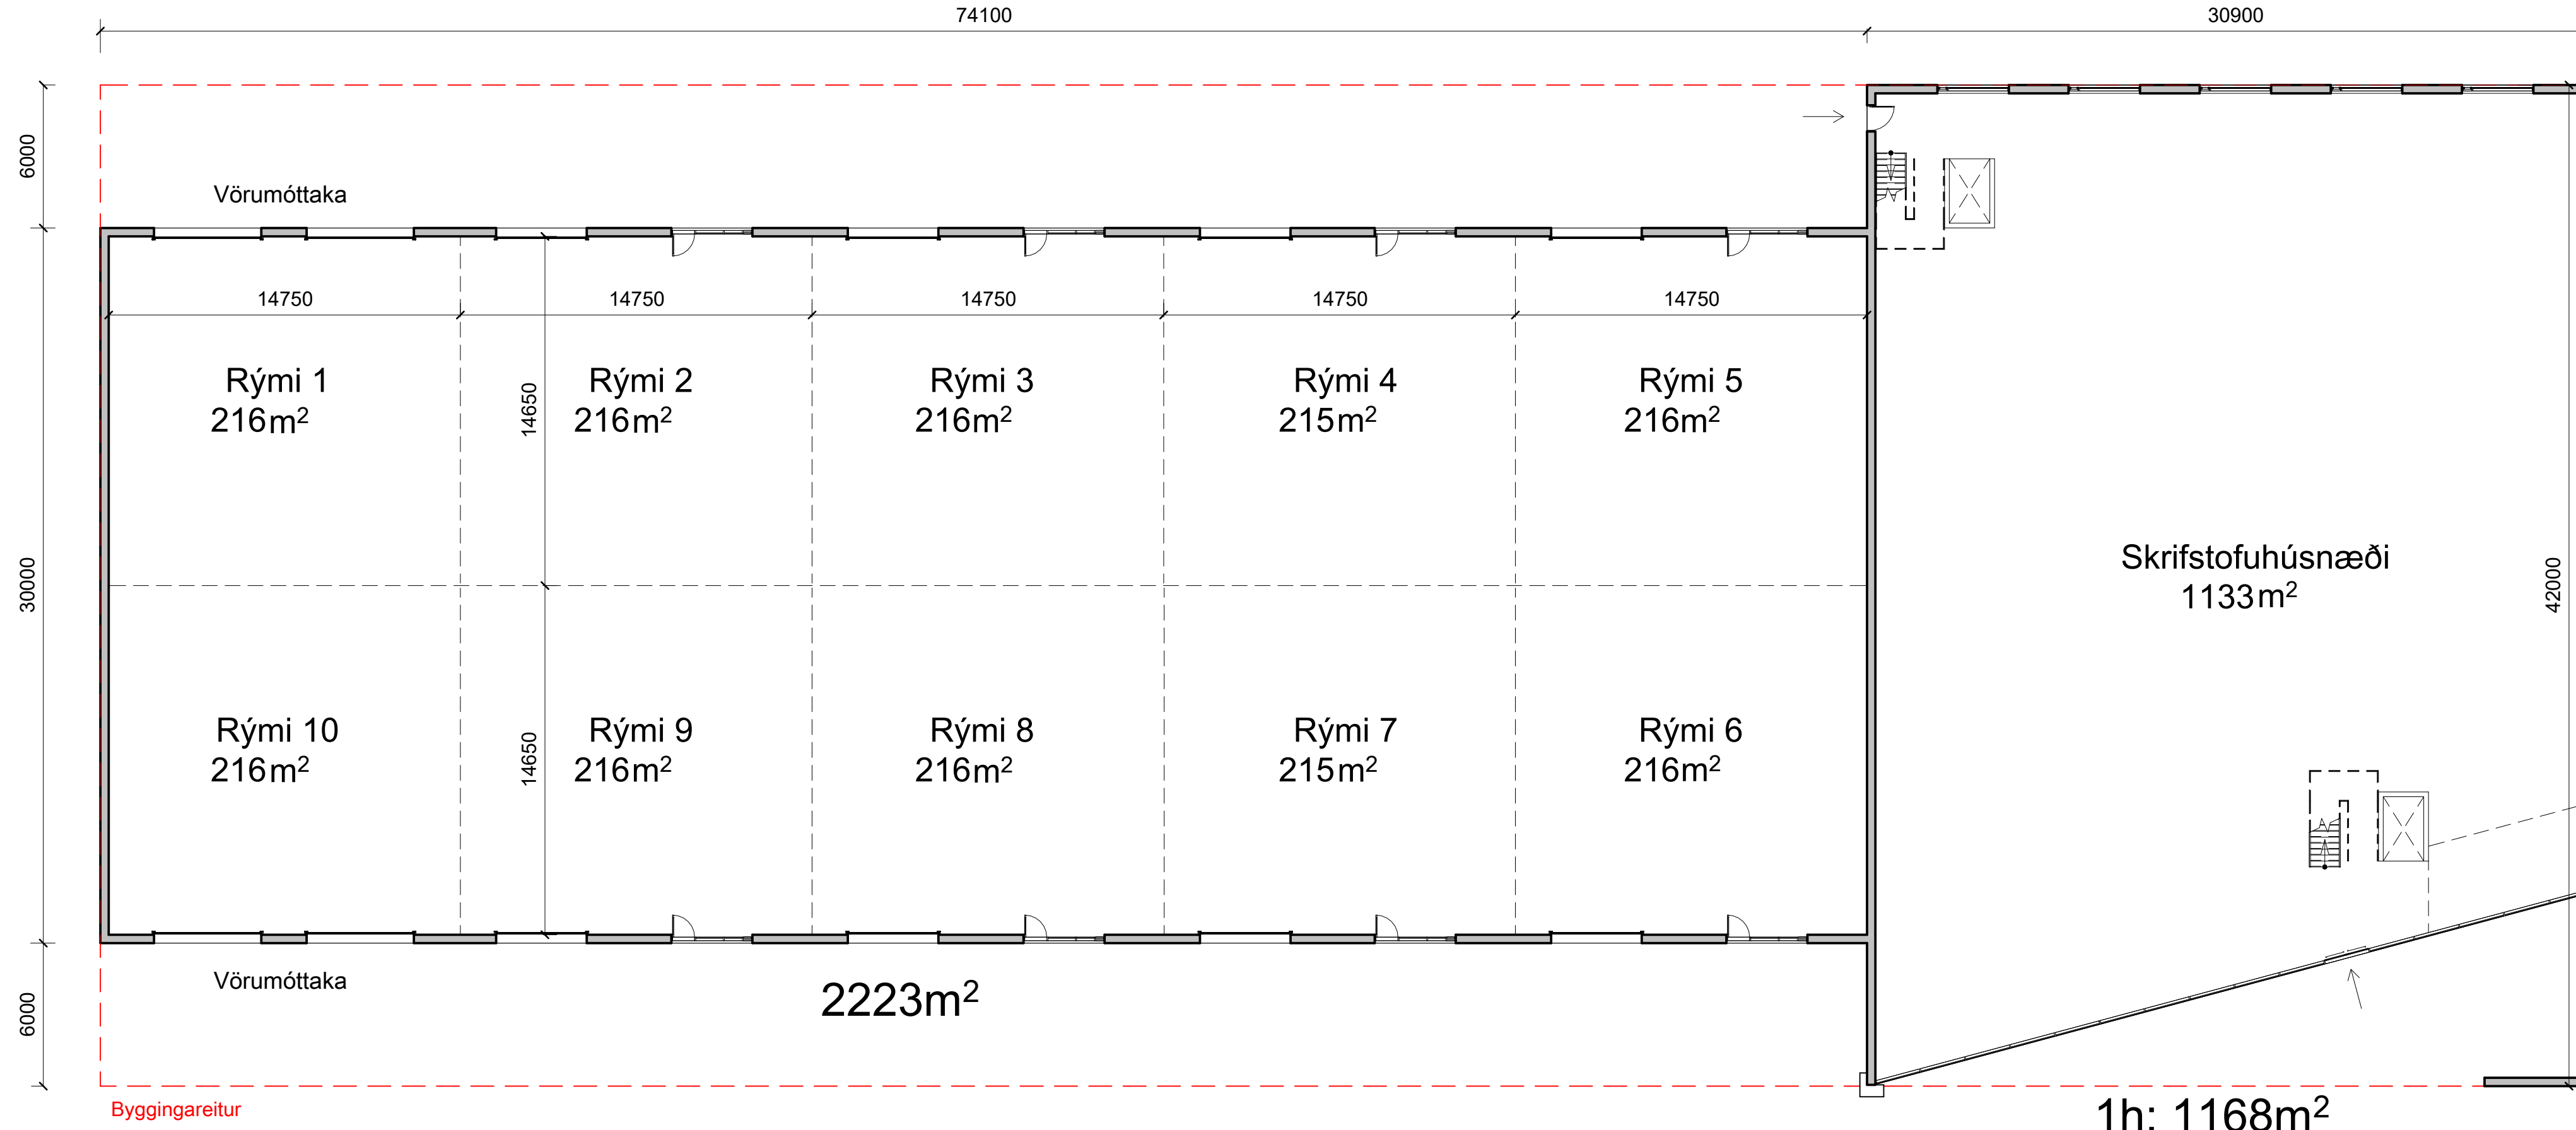

Byggingareitur

1h: 1168m²

2h: 1168m²


Kvöð um gróður 3m

Kvöð um gróður 3m


Breiðhella

1.hæð 1/200
mkv: 1 : 200


| | |
|--|----------------|
| Breiðhella 18 | |
| Tillaga | VERK 23-740 |
| Grunnmynd 1.hæð | BLAÐ A1101 |
| REYKJAVÍK 30.maí 2024 | |
| KVARDI 1 : 200 | BLAÐSTÆRÐ |
|  TEIKNISTOFA ARKITEKTA | |
| SÚÐURLANDSBRÁUT 20 108 REYKJAVÍK KAUFANGI VÍÐ MYRARVEG 600 AKUREYRI NETFÖNG: teikna@teikna.is | |
| SÍMI 552 8740 SÍMI 461 5508 VEFFANG: teikna.is | |

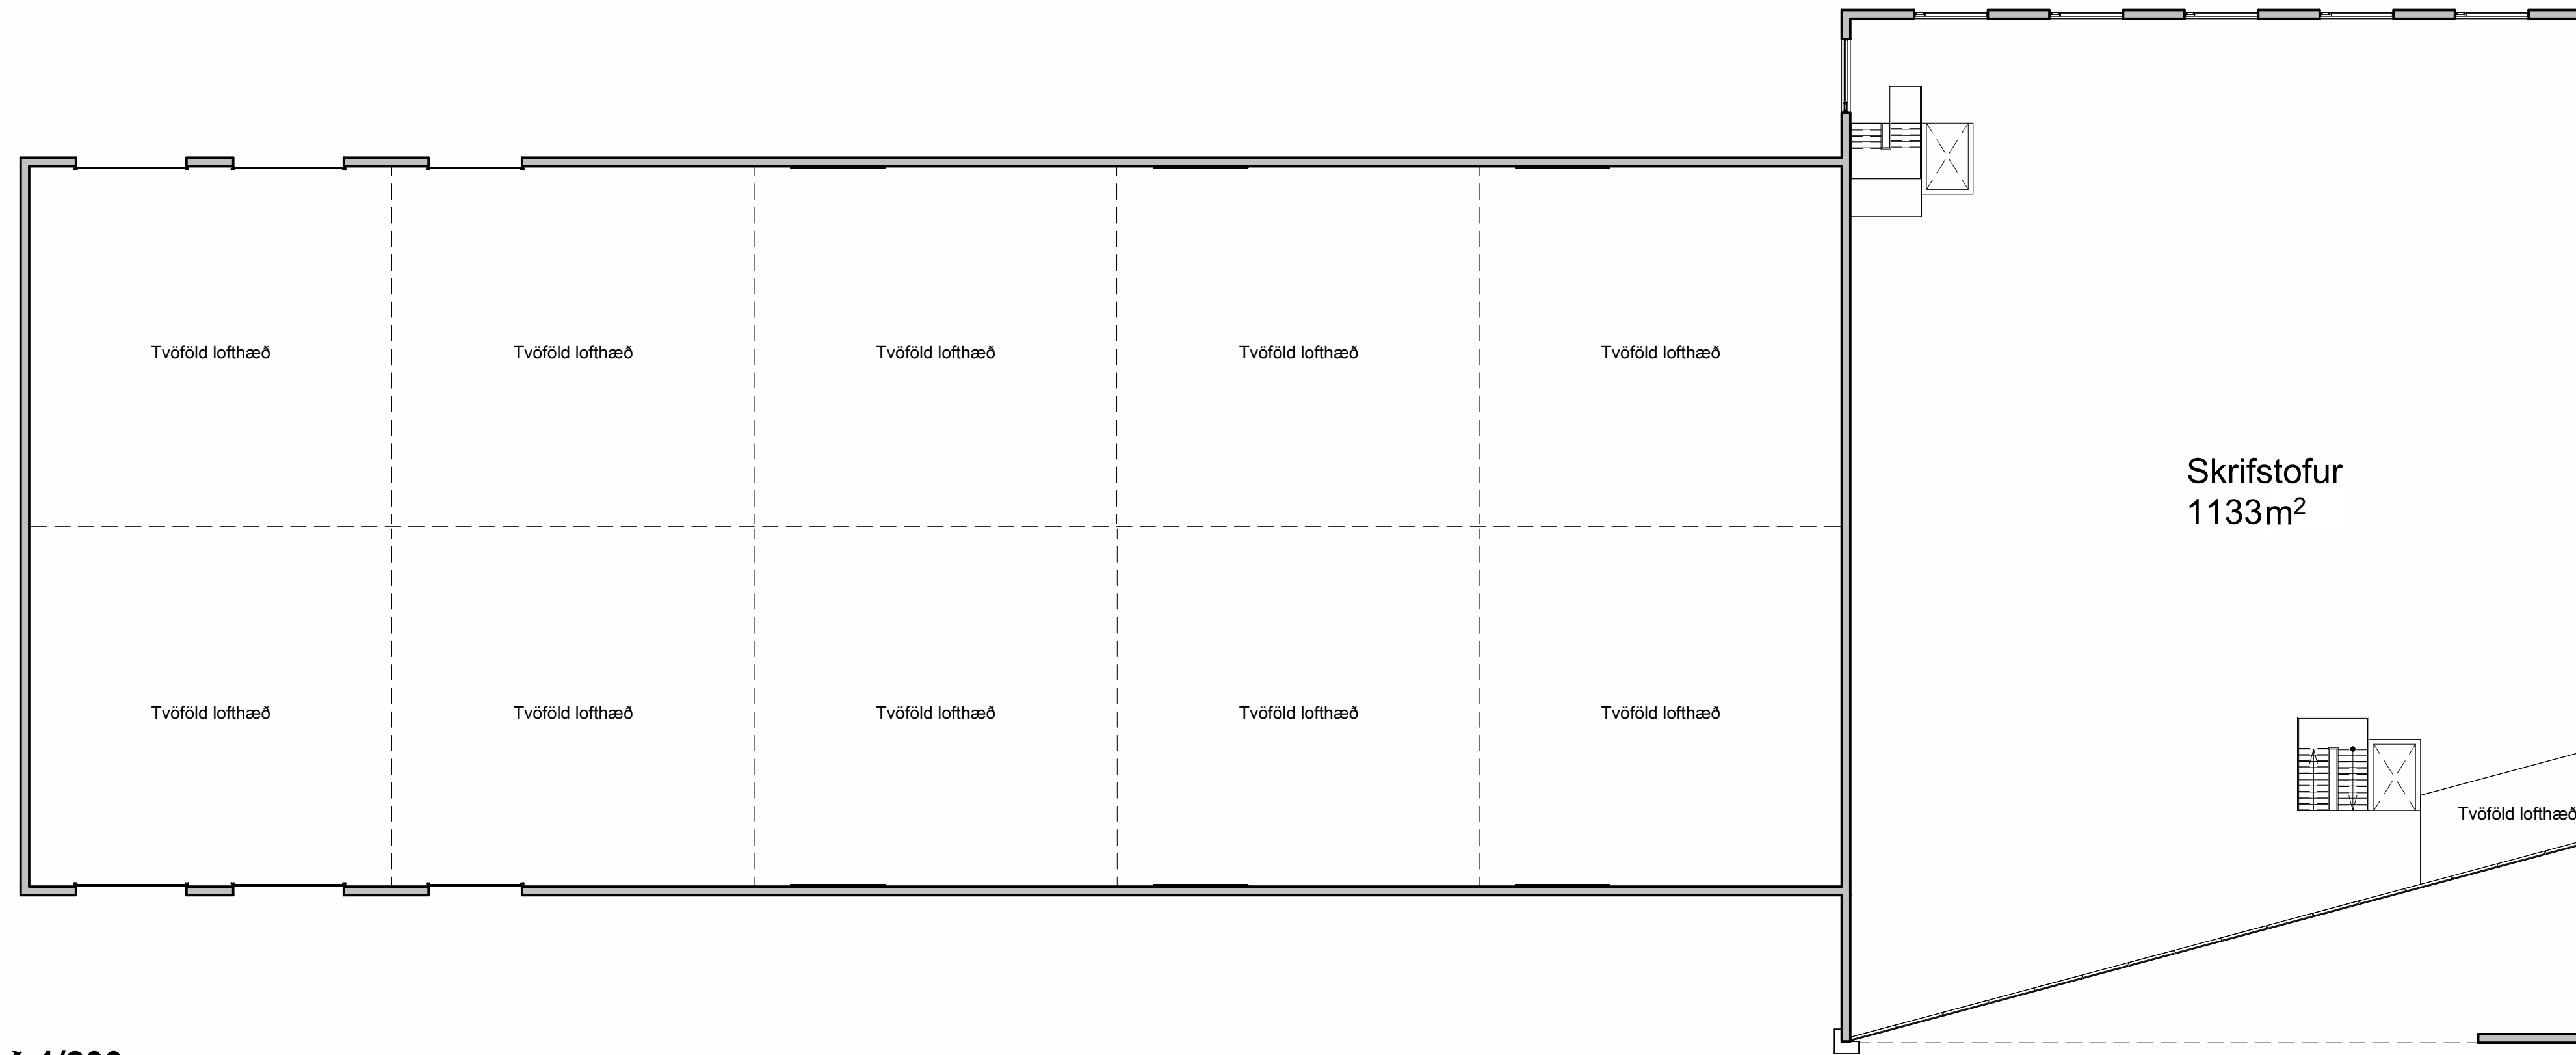

2.hæð 1/200
mkv: 1 : 200

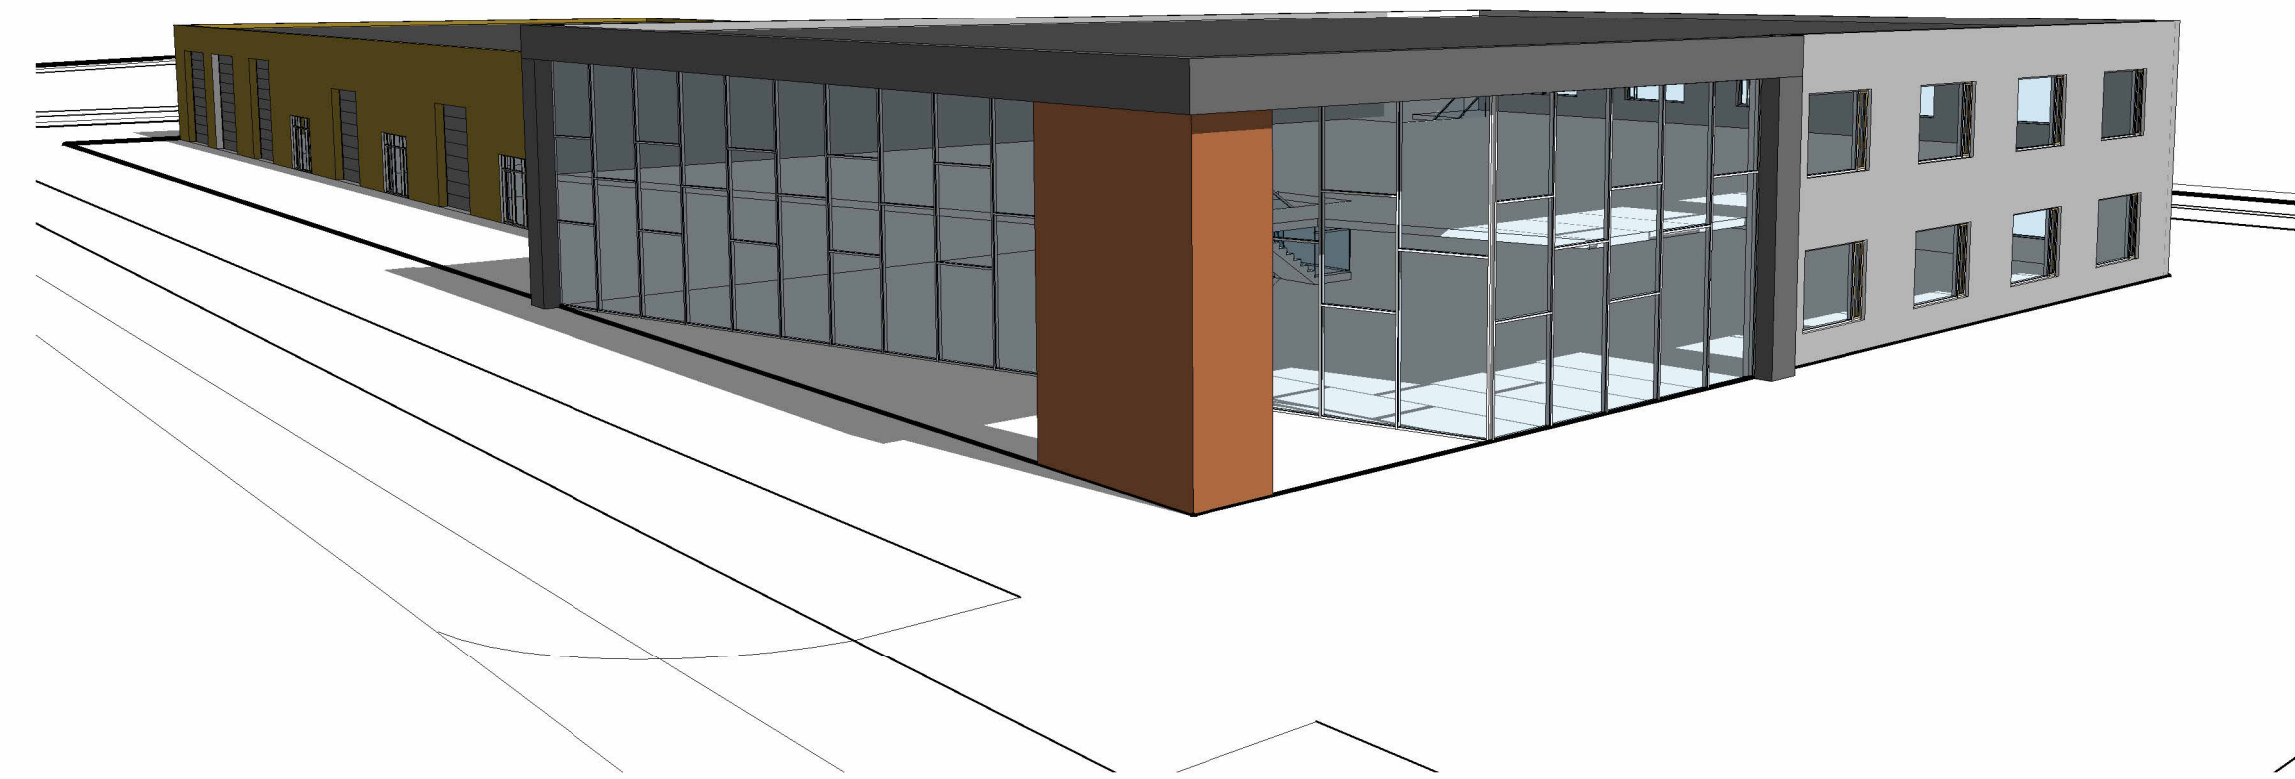

Prívídd
mkv:

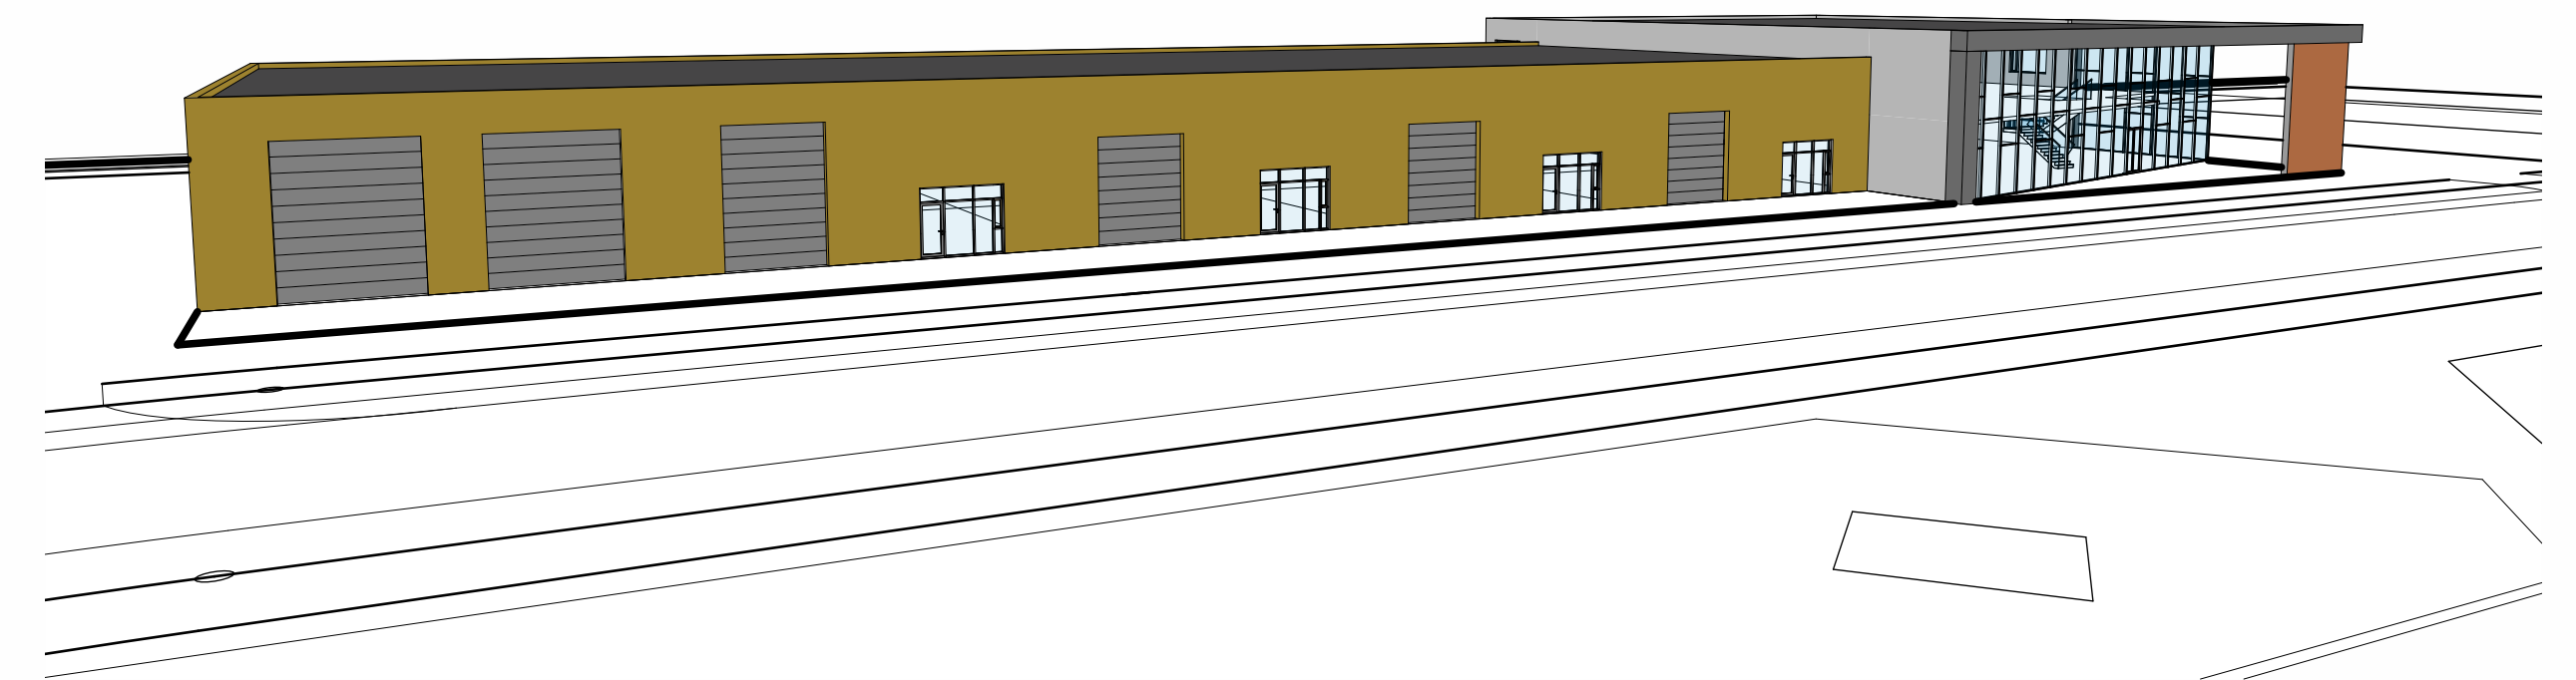

Prívídd 2
mkv:

| | |
|--|-----------------------|
| Breiðhella 18 | |
| Tillaga | VERK 23-740 |
| Grunnmynd 2.hæð | BLAD A1201 |
| REYKJAVÍK 30.maí 2024 | |
| KVARDI 1 : 200 | BLADSTÆRÐ A1 |
|  TEIKNA TEIKNISTOFA ARKITEKTA | |
| <small>SÚÐURLANDSBRÁUT 20 · 108 REYKJAVÍK Sími 552 8740 KAUFANGI VÍÐ MYRARVEG 600 AKUREYRI Sími 461 5508 NETFÖNG: teikna@teikna.is VEFFANG: teikna.is</small> | |