

BRUNAHÖNNUNUR

ELDVARNAREFTIRLIT

SKÝRINGAR

El-60	Brunalokanir
El-30Cs	Niðurfallsrör
NF	Gólfniðurfall
GN	Svalaniðurfall
SN	Vélræn loftræsting
LR	Reykskynjari
R	Samtengdur reykskynjari
RS	Handslökkvitæki
HSL	Þvottavél
ÞV	Þurrkari
ÞU	Uppþvottavél
IS	Ísskápur
IS	Snúningssvæði
FGK	Frágengið yfirborð

LYKILMYND


BREYTING	DAGSETNING	TEIKN.
e:		
d:		
c:		
b:	Snúningshringir uppfærðir.	2022-11-02 hg
a:	LR í skýringum breytt í Vélræn loftræsting. Hjólaláshringir uppfærðir.	2022-10-26 hg

AUSTURHÓLAR 4

800 SELFÓSS	VERK 21-664
GRUNNMYND 1. HÆÐ	BLAD A1101
REYKJAVÍK 2022-10-13	BREYTT 2022-11-02
HANNAÐ HB/JEJ	TEIKNAD HB
KVARDI 1:100	BLADSTÆÐ A1
SAMPYKKT	HÖNNUNARSTJÓRI Dönnun Bjar Sönuga Kt. 090982-3549

**TEIKNISTOFA
ARKITEKTA**
GYLFI GUDJÓNSSON
OG FELAGAR ehf.
arkitektar fai

VEGMÚLA 2 108 REYKJAVÍK SÍMI 552 8740
KAUPANGI VÍÐ MYRAREGG 600 AKUREYRI SÍMI 461 5508
NETFÖNG: teikna@teikna.is VEFFANG: teikna.is

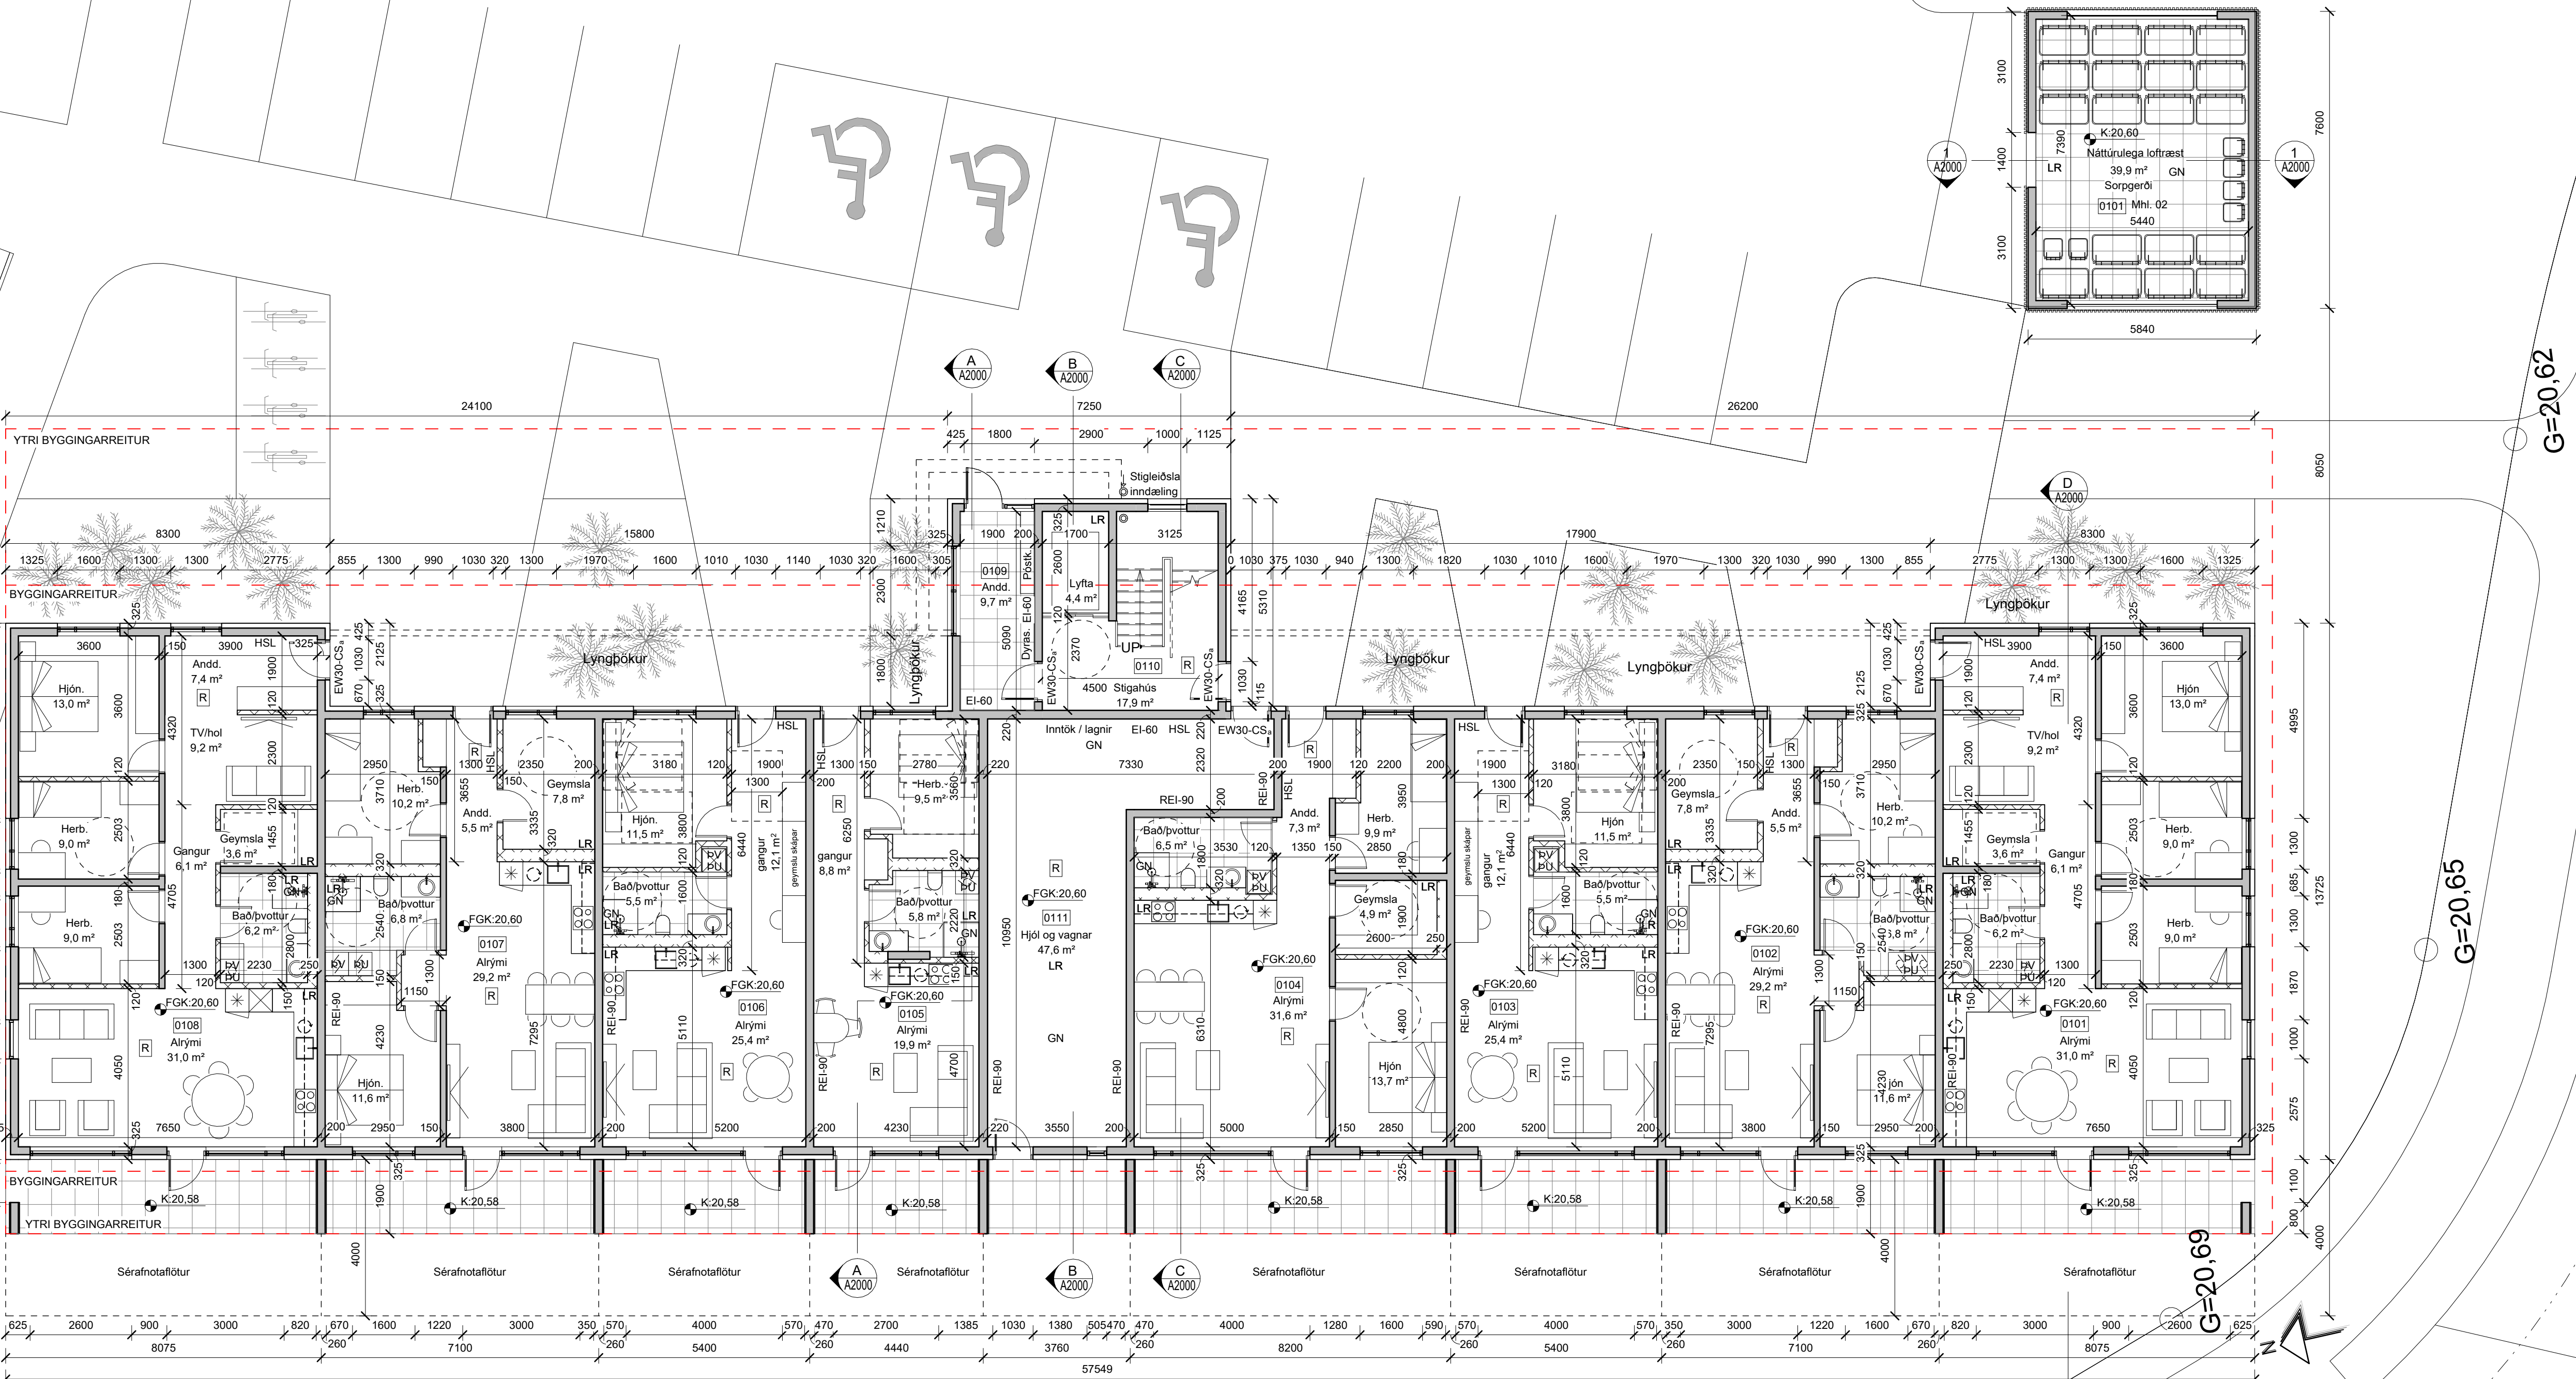


BRUNAHÖNNUÐUR	
ELDVARNAREFTIRLIT	
SKÝRINGAR	
El-60	Brunalokanir
El-30Cs	Niðurfallsrör
NF	Gólfniðurfall
GN	Svalaniðurfall
SN	Vélræn loftræsting
LR	Reykskynjari
R	Samtengdur reykskynjari
RS	Handslökkvitæki
HSL	Þvottavél
DV	Þurrkari
PU	Uppþvottavél
○	Ísskápur
○	Snúningssvæði
FGK	Frágengid yfirborð


LYKILMYND	

BREYTING	DAGSETNING TEIKN.	
e:		
d:		
c:		
b:	Snúningshringir uppfærðir.	2022-11-02 hg
a:	LR í skýringum breytt í Vélræn loftræsting. Hjólaláshringir uppfærðir.	2022-10-26 hg

AUSTURHÓLAR 4	
800 SELFÓSS	VERK 21-664
GRUNNMÝNDIR	BLAD
2.- OG 3. HÆÐ	A1201
REYKJAVÍK 2022-10-13	
BREYTT 2022-11-02	BREYTING b
HANNAÐ HB/JEJ	TEIKNAD HB
YFIRFARID JEJ	
KVARDI 1:100	BLADSTÆRD A1
SAMPYKKT	HÖNNUNARSTJÓRI Jónína Ólafur Jónsson Sími 552 8740
TEIKNISTOFA ARKITEKTA GYLFI GUDJÓNSSON OG FELAGAR ehf. arkitektar fai	
VEGMÚLA 2	108 REYKJAVÍK
KAUPMULA VÍÐ MYRRAVEG 600 AKUREYRI	SÍMI 552 8740
NETFÖNG: teikna@teikna.is	VEFFANG: teikna.is

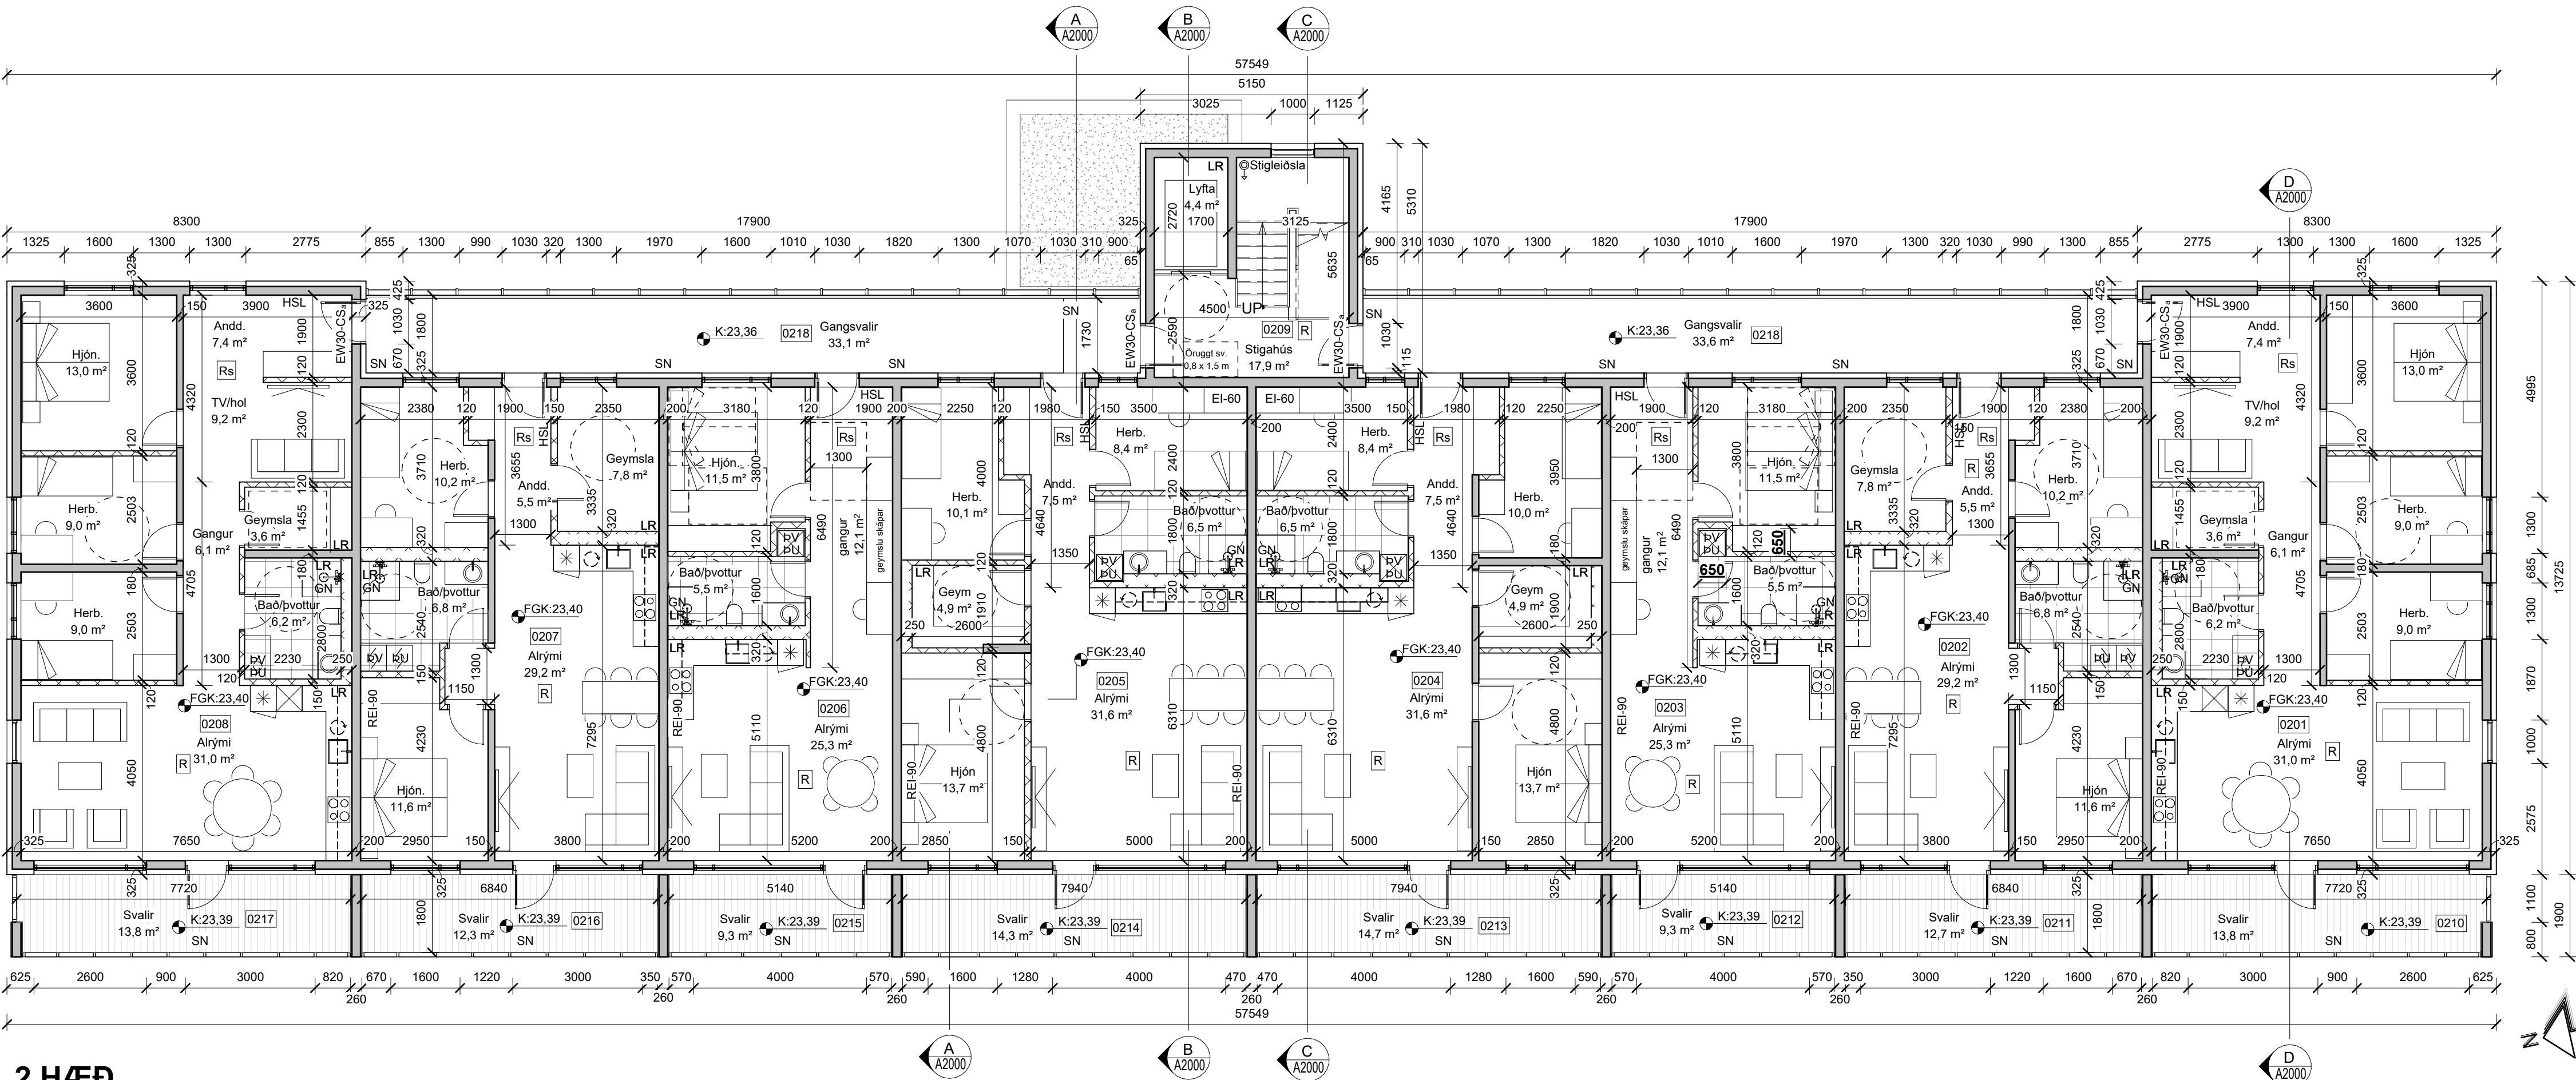

2. HÆÐ
mkv: 1 : 100

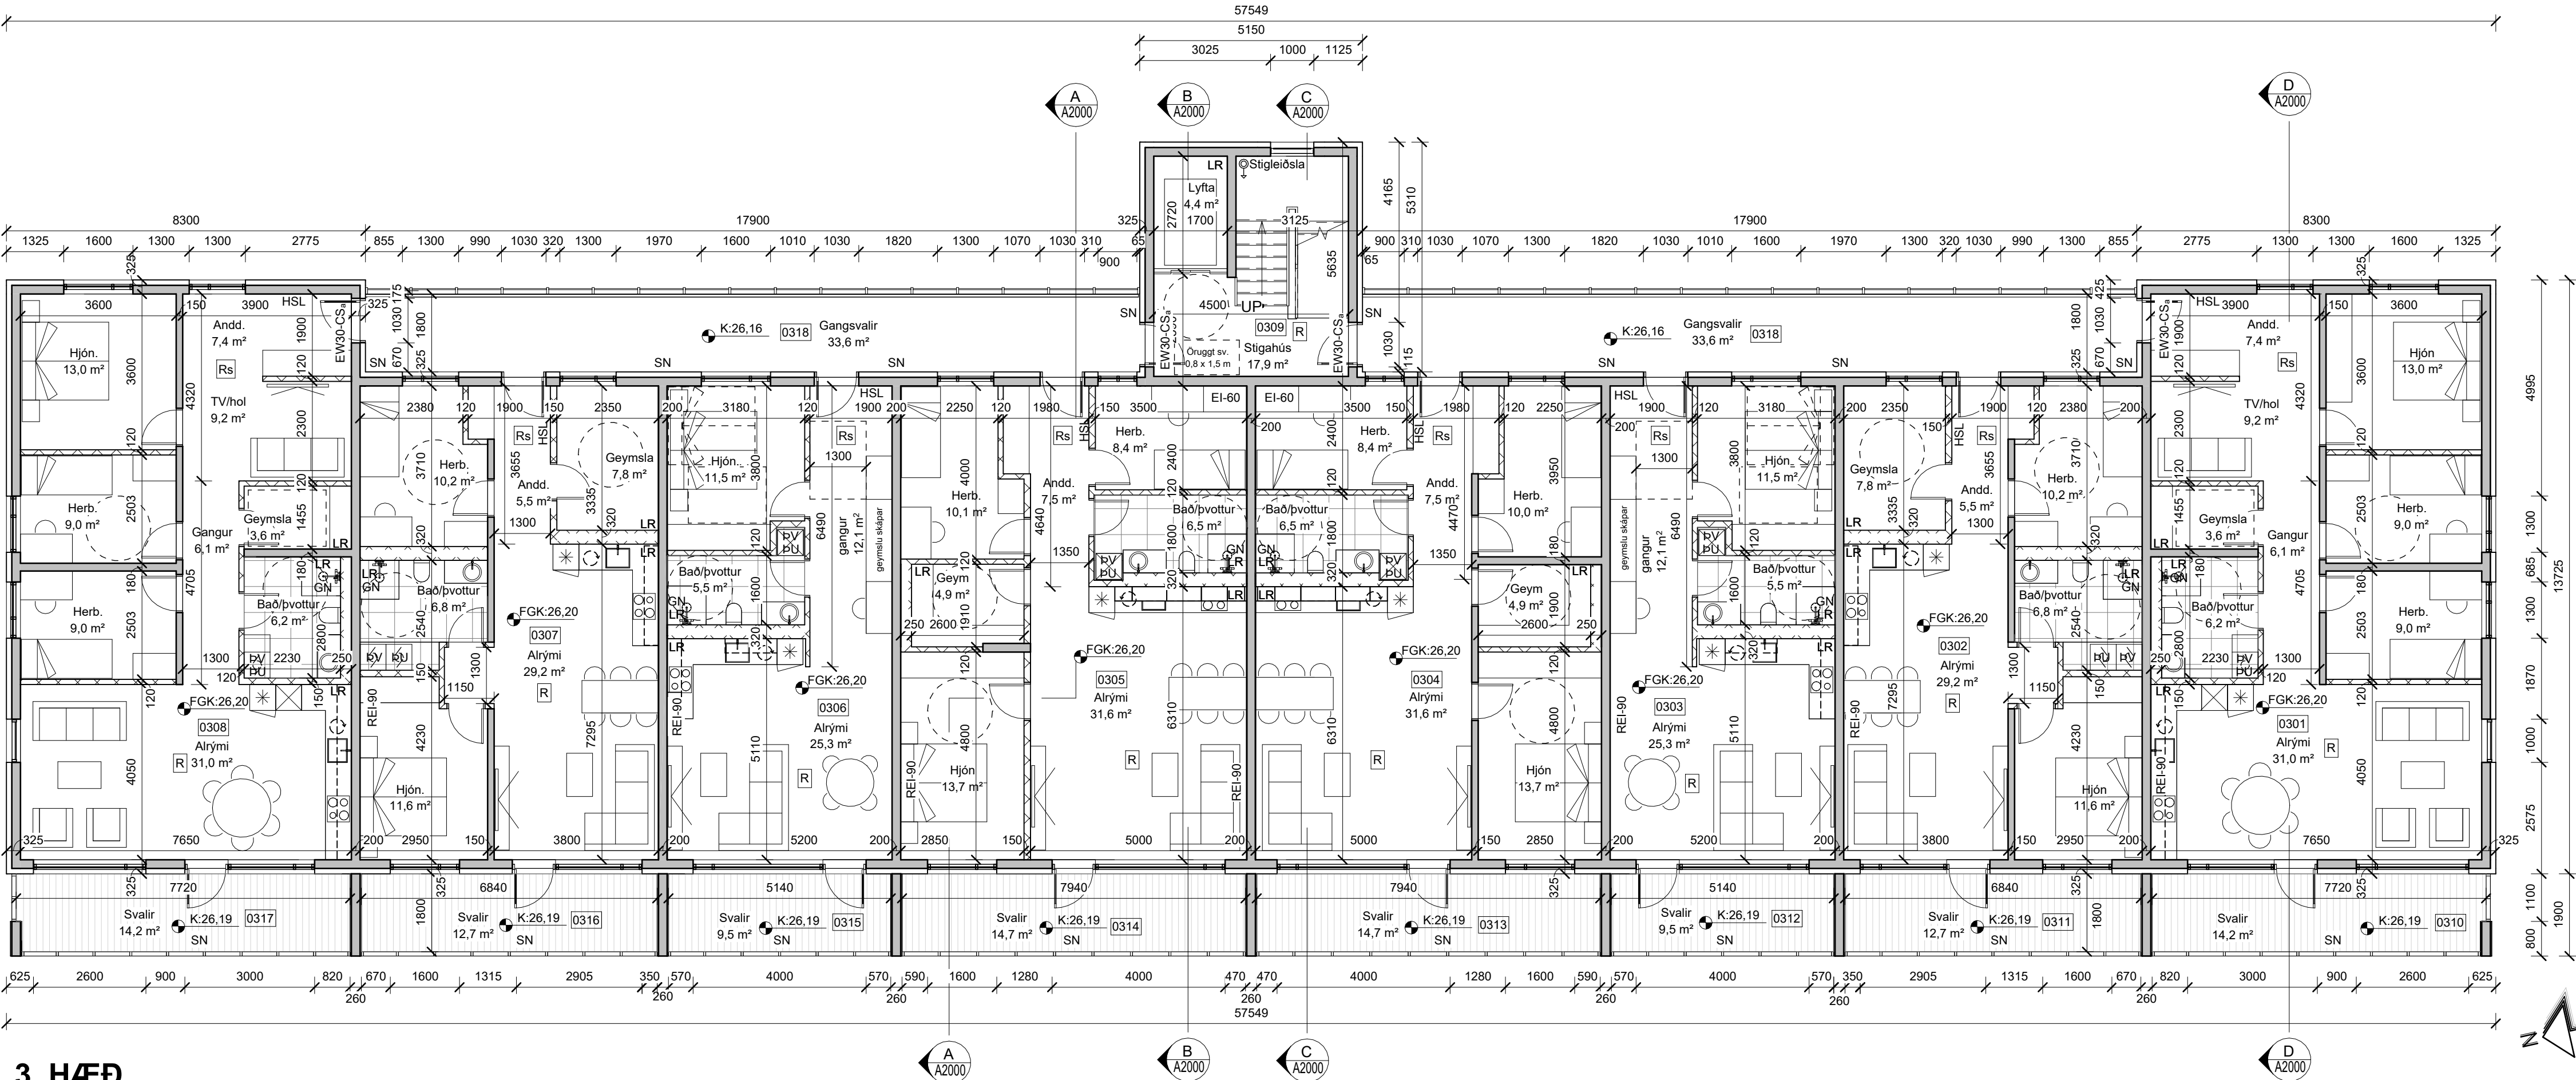

3. HÆÐ
mkv: 1 : 100

BRUNAHÖNNUNUR

ELDVARNAREFTIRLIT

SKÝRINGAR


EI-60	Brunalokanir
EI-30CS	Niðurfallsrör
NF	Gólfniðurfall
GN	Svalaniðurfall
SN	Vélræn loftræsting
LR	Reyskynjari
R	Samtengdur reyskynjari
RS	Handslökkvitæki
HSL	Þvottavél
PV	Þurrkari
PU	Uppþvottavél
○	Ísskápur
○	Snúningssvæði
FGK	Frágengisd yfirborð

LYKILMYND


BREYTING	DAGSETNING	TEIKN.
e:		
d:		
c:		
b:	Snúningshringir uppfærðir.	2022-11-02 hg
a:	LR í skýringum breytt í Vélræn loftræsting. Hjólalátningshringir uppfærðir.	2022-10-26 hg

AUSTURHÓLAR 4

800 SELFÓSS	VERK 21-664
GRUNNMÝNDIR 4.- OG 5. HÆÐ	BLAD A1202
REYKJAVÍK 2022-10-13	
BREYTT 2022-11-02	BREYTING b
HANNAÐ HB/JEJ	TEIKNAD HB
YFIRFARID JEJ	
KVARDI 1:100	BLADSTÆÐ A1
SAMPYKKT	HÖNNUNARSTJÓRI <i>Jónína Ólafur Jónsson</i> Kt. 090982-3549
TEIKNISTOFA ARKITEKTA GYLFI GUDJÓNSSON OG FELAGAR ehf. arkitektar fai	
VEGMÚLA 2	108 REYKJAVÍK
KAUPANGI VÍÐ MYRRAVEG 600 AKUREYRI	SÍMI 552 8740
NETFÖNG: teikna@teikna.is	SÍMI 461 5508
	VEFFANG: teikna.is

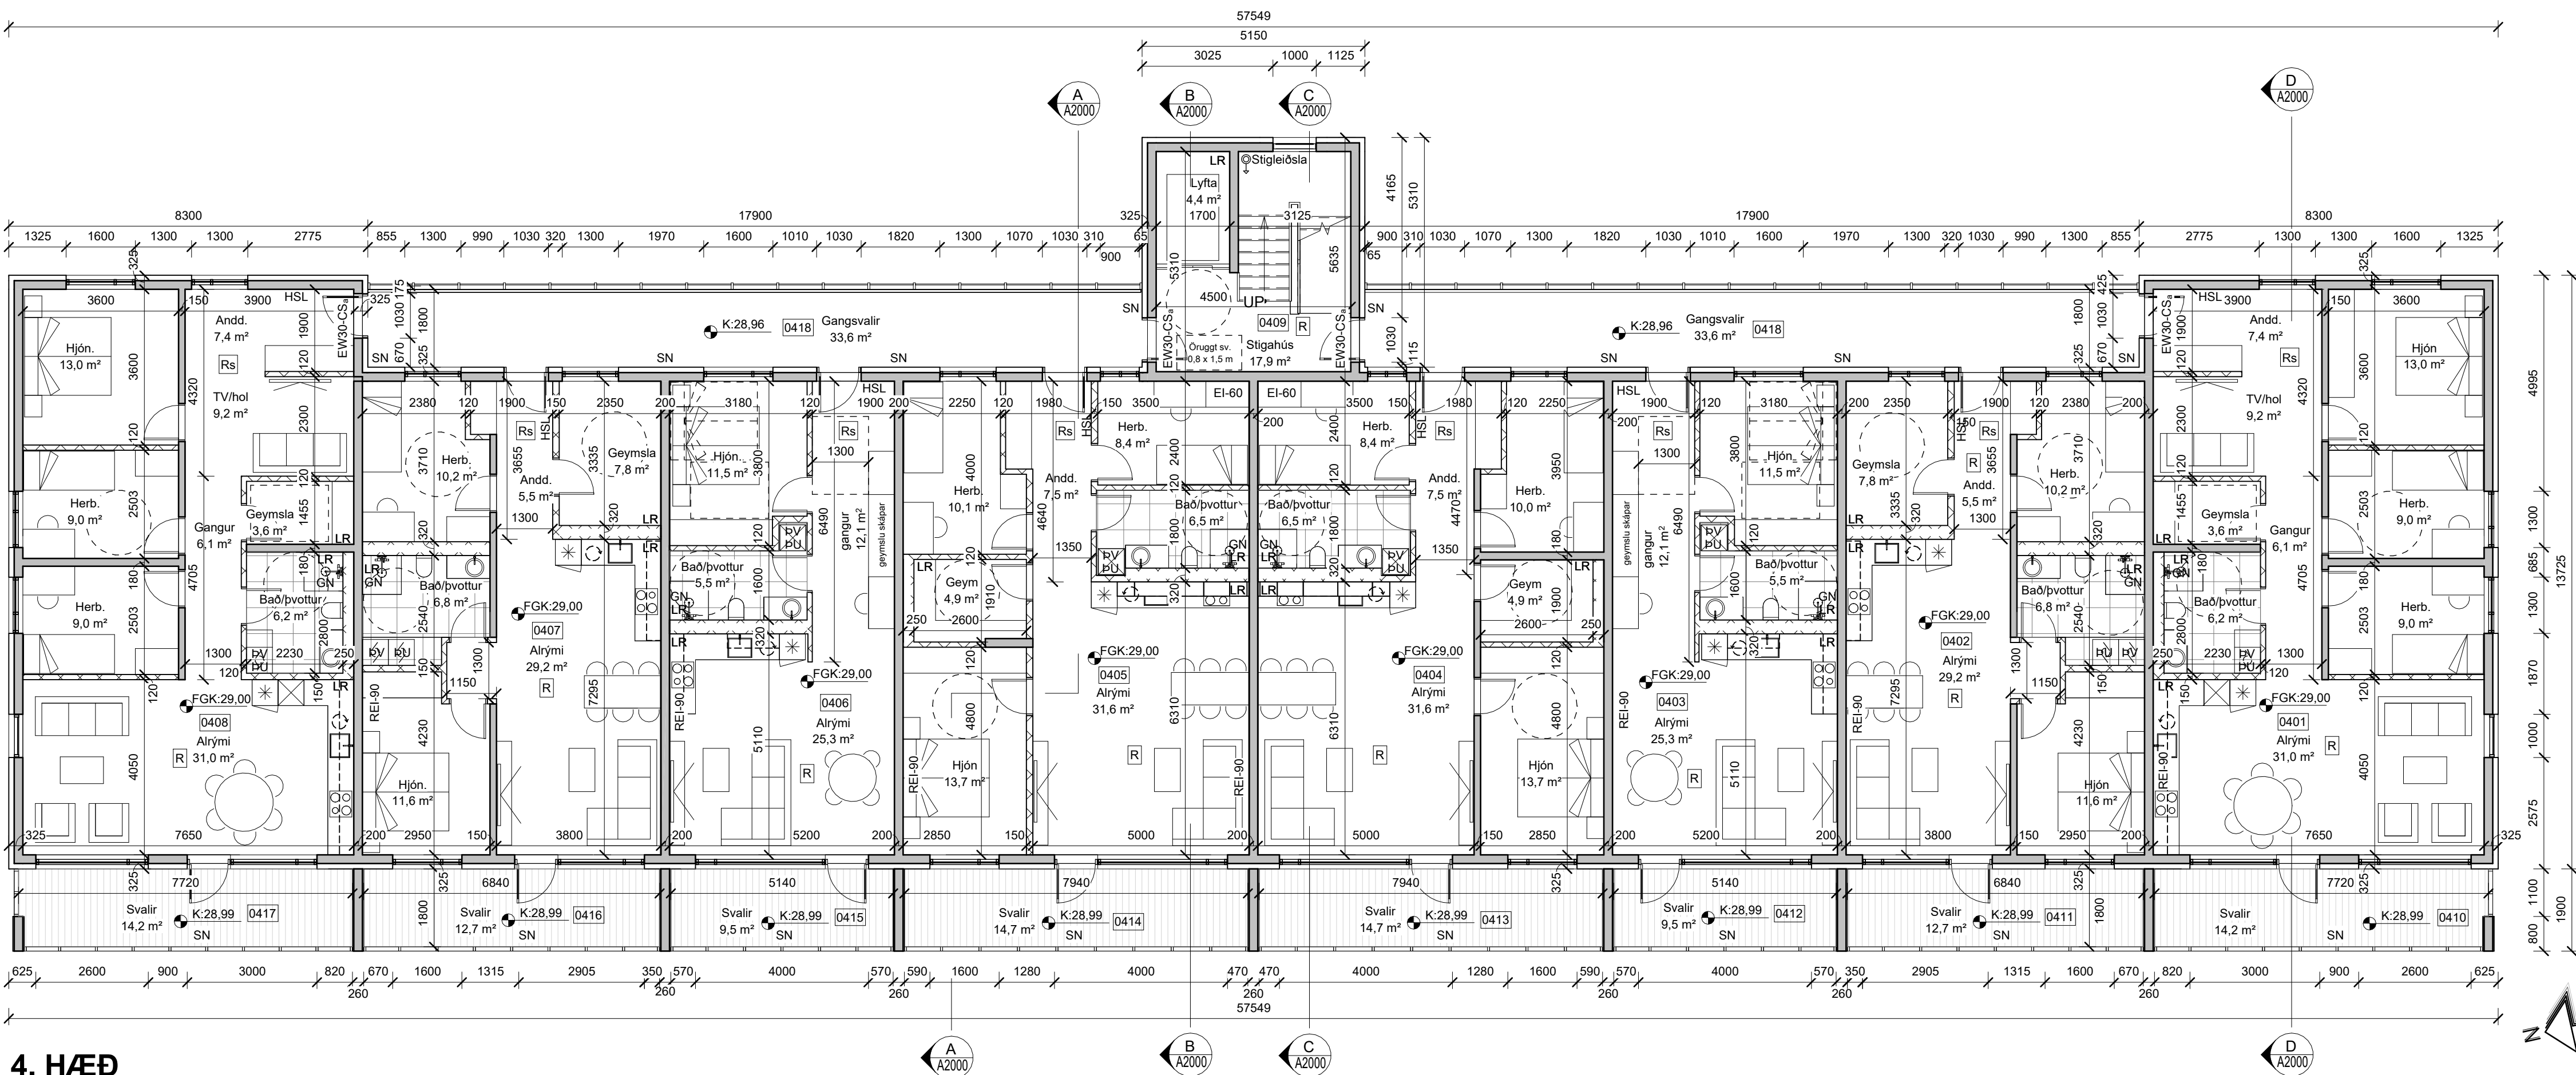

4. HÆÐ
mkv: 1 : 100

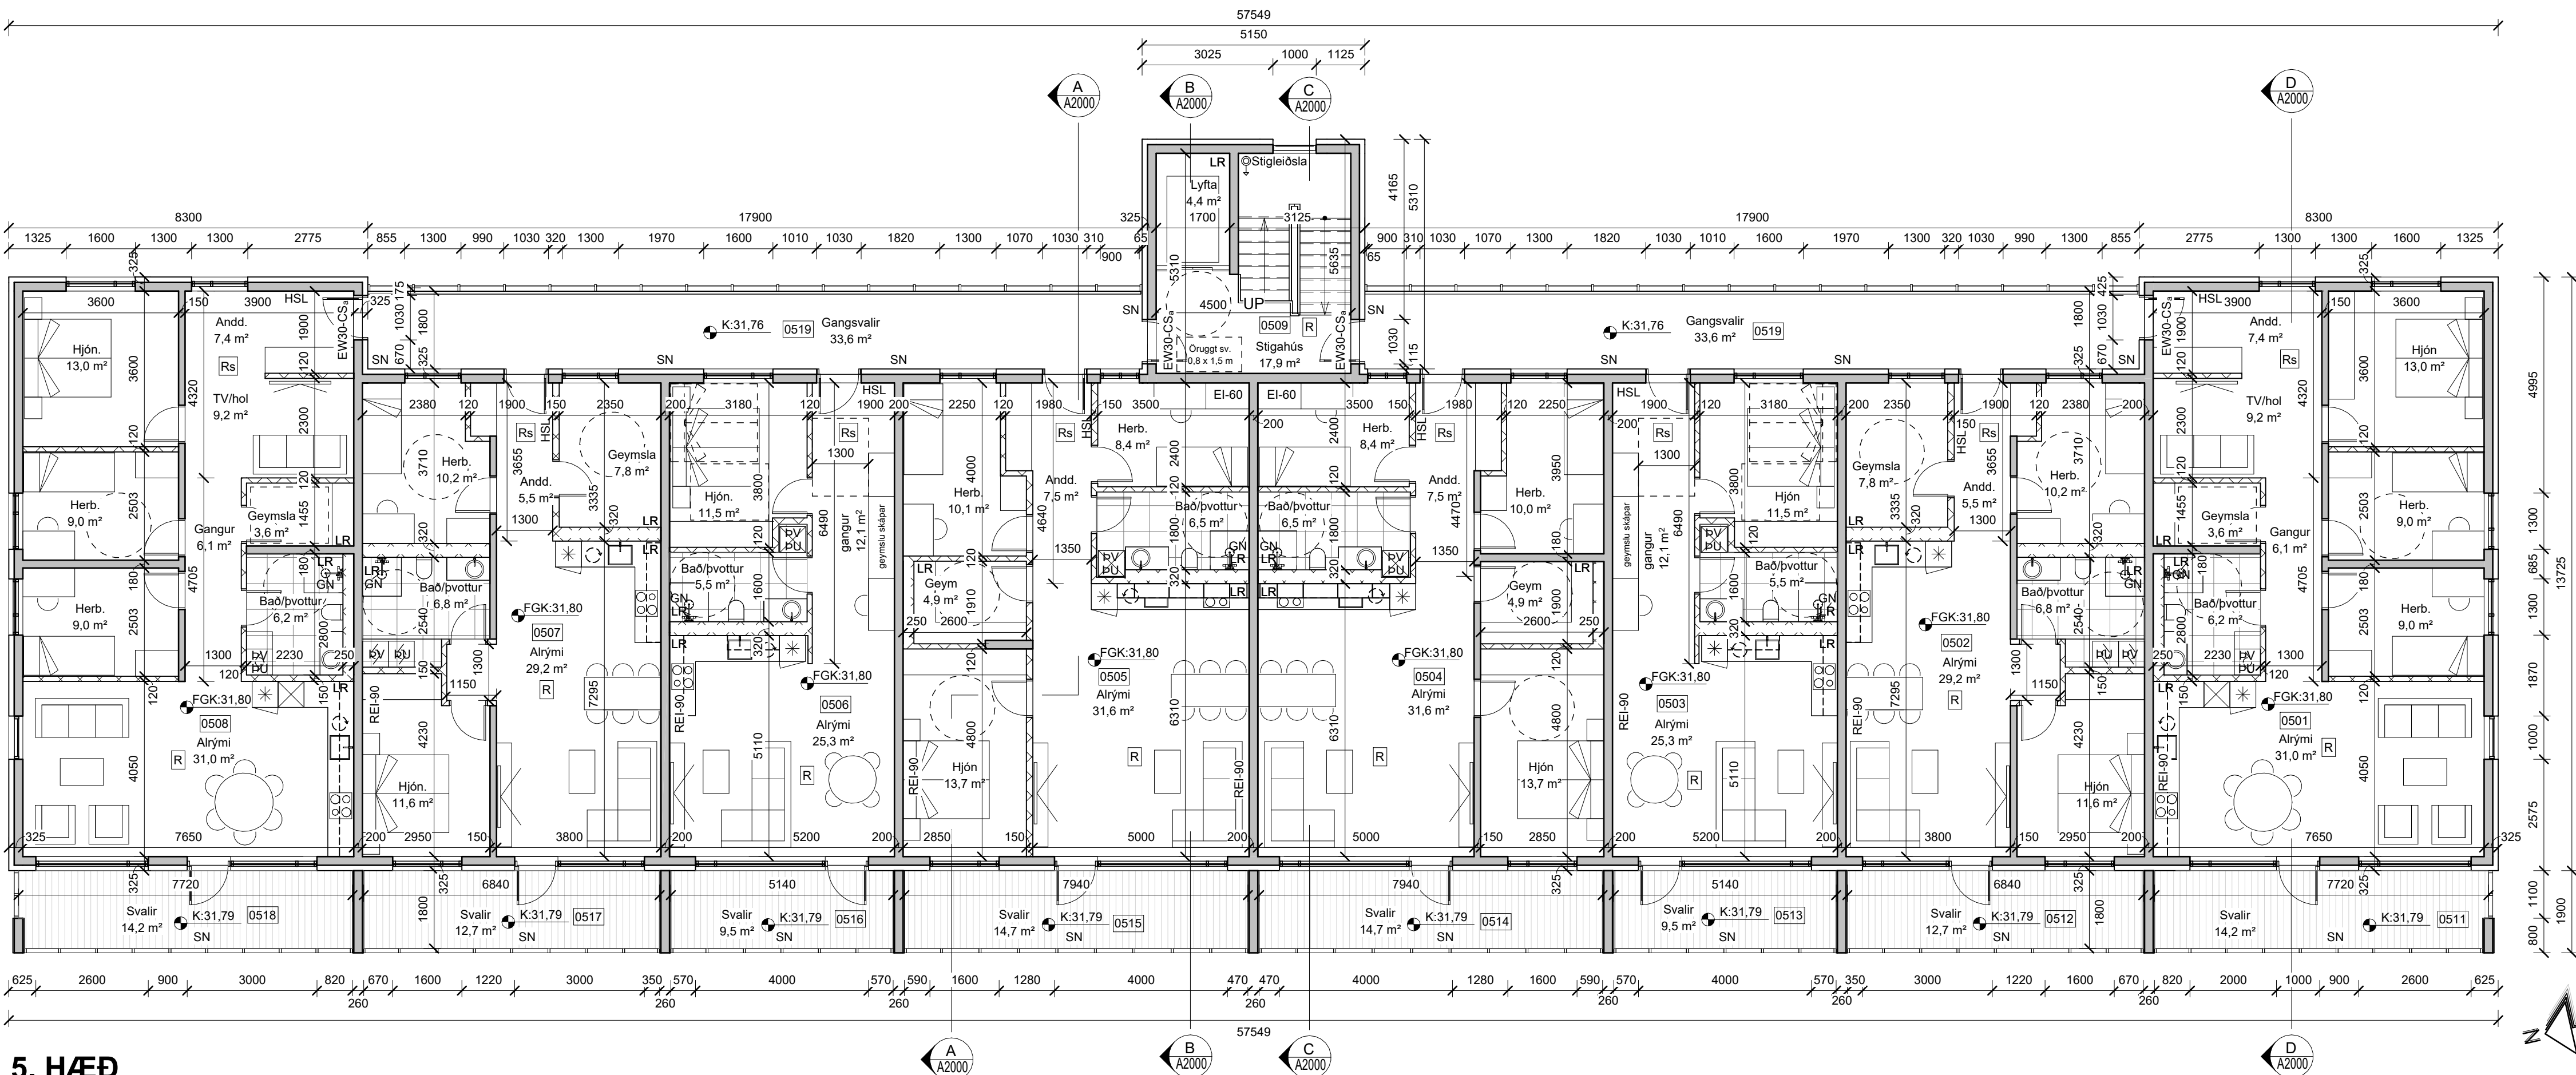

5. HÆÐ
mkv: 1 : 100